



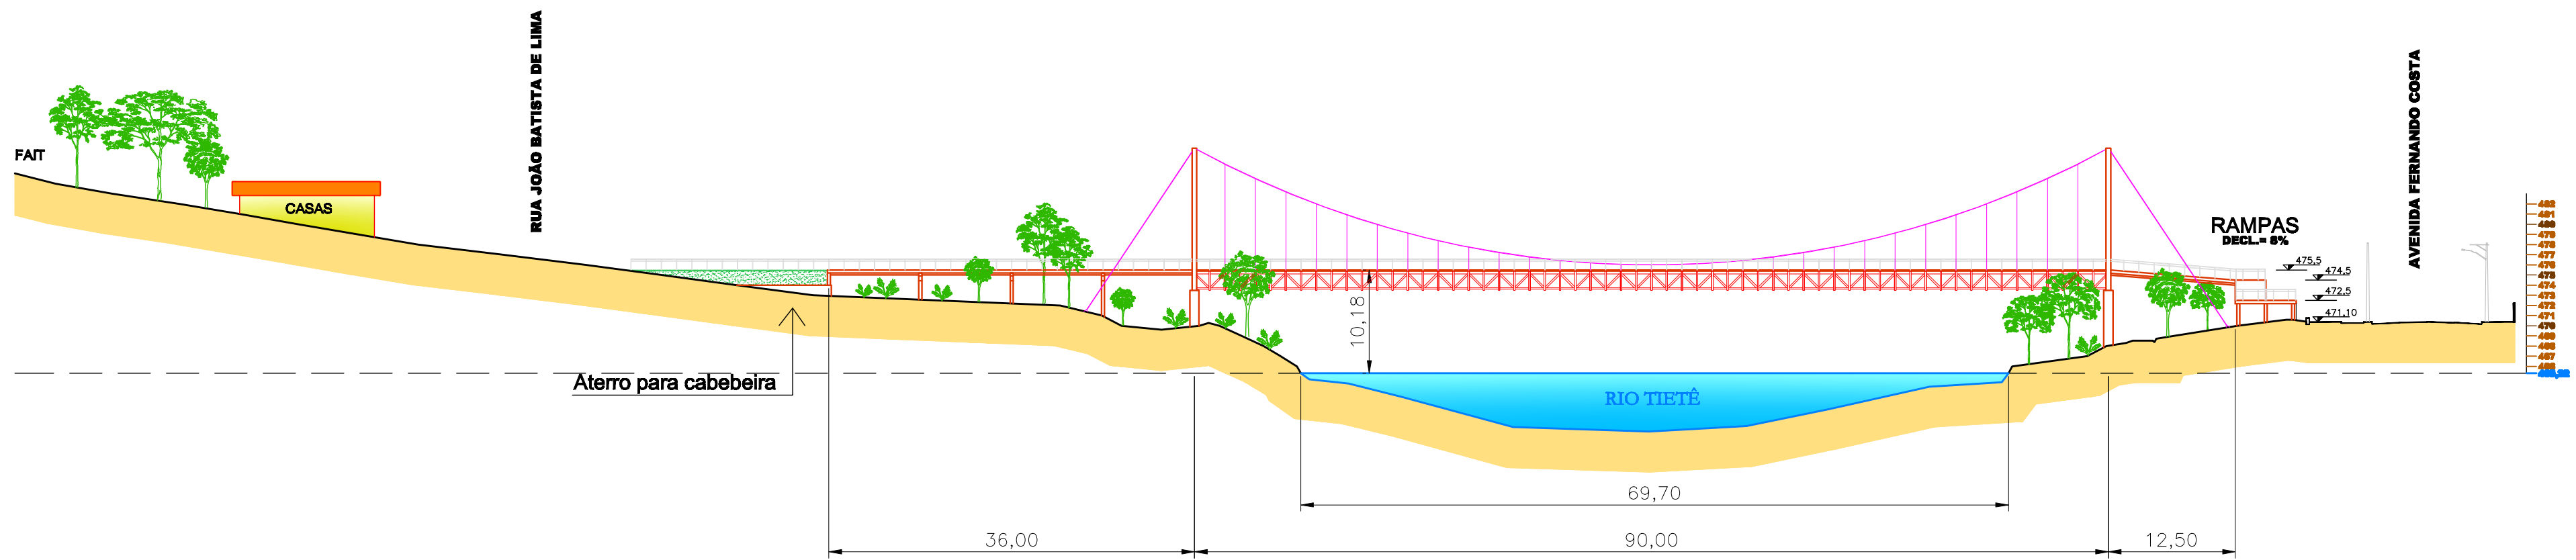


CORTE - PASSARELA

ESCALA 1:500

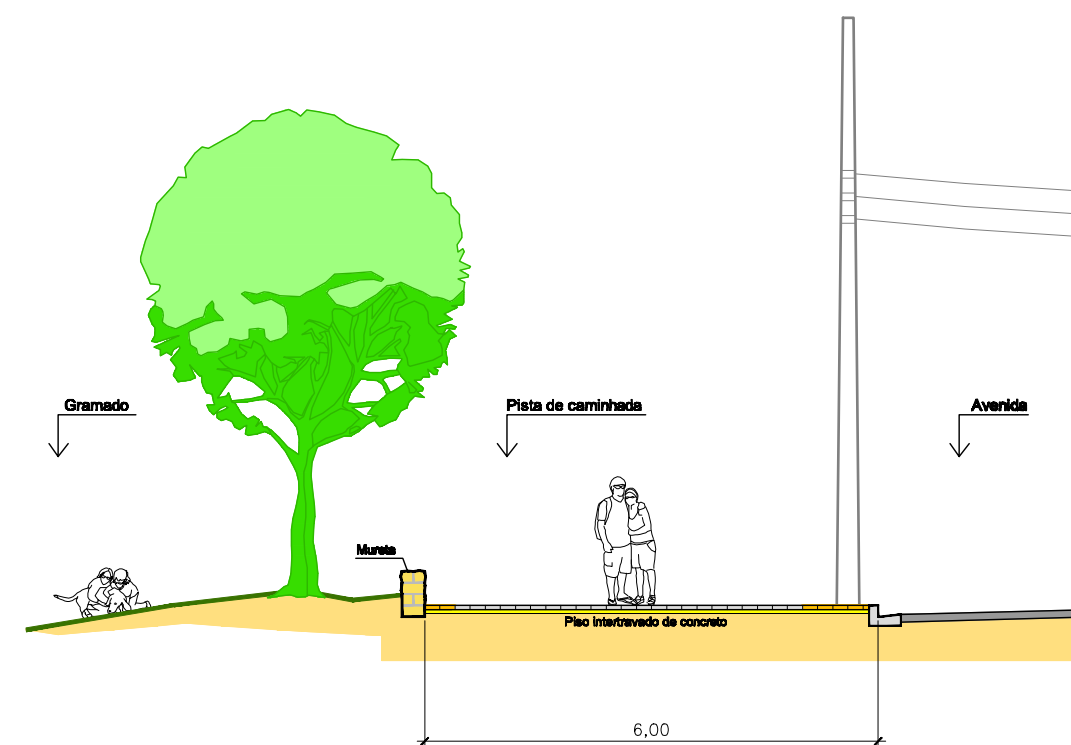


PERFIL - CALÇADÃO

ESCALA 1:100

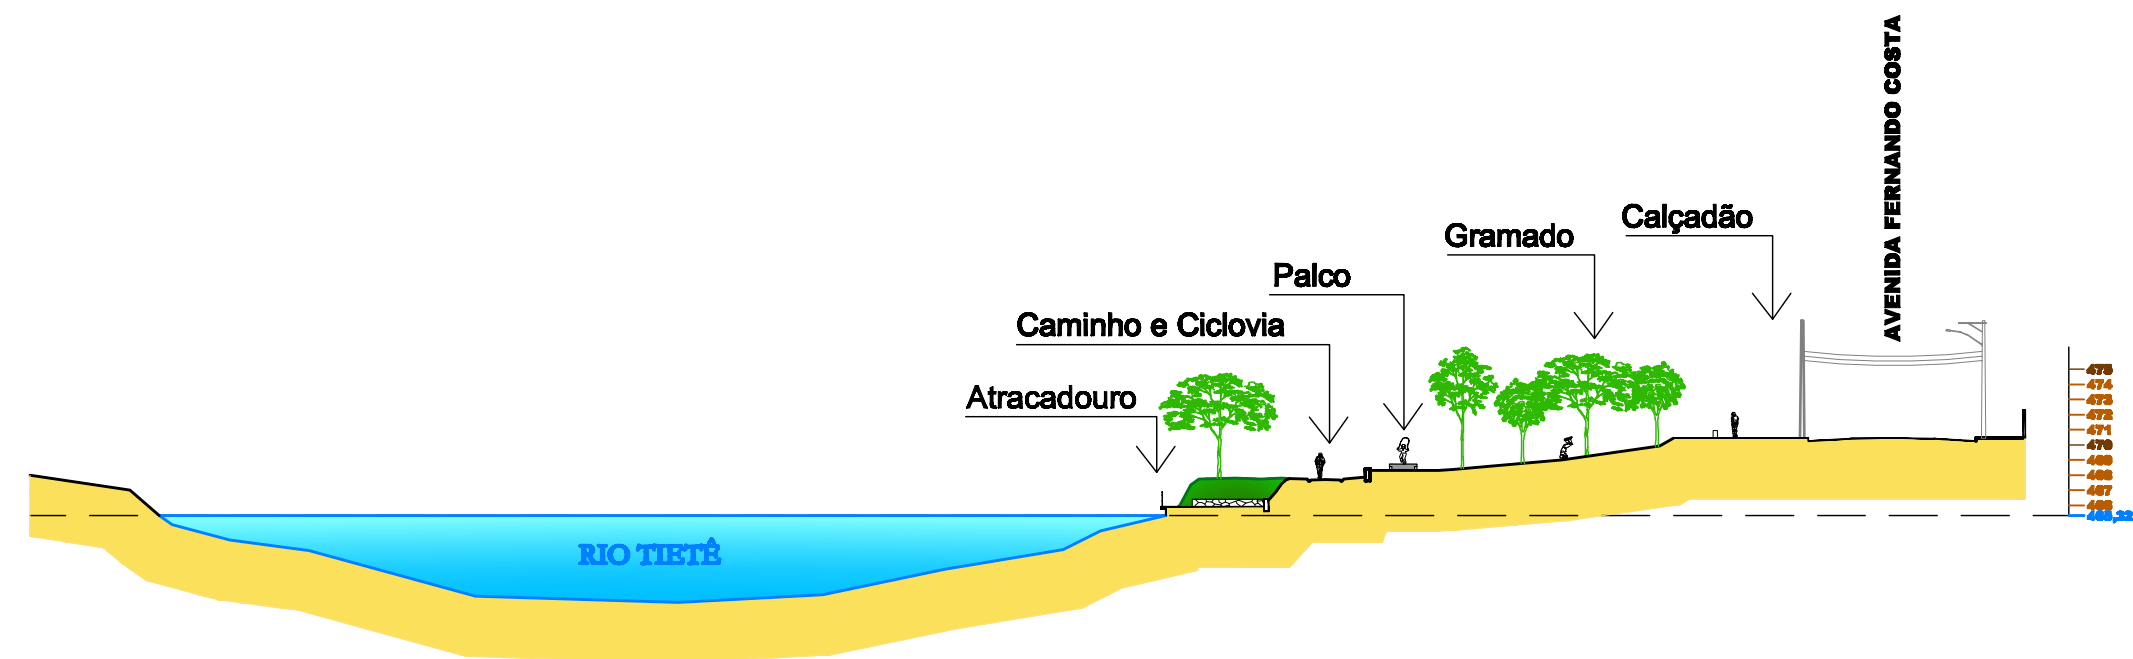


CORTE - PALCO E ATRACADOURO

ESCALA 1:500

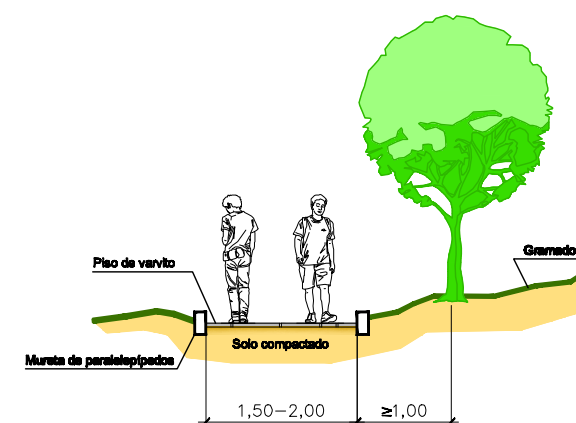


PERFIL - CAMINHO

ESCALA 1:80

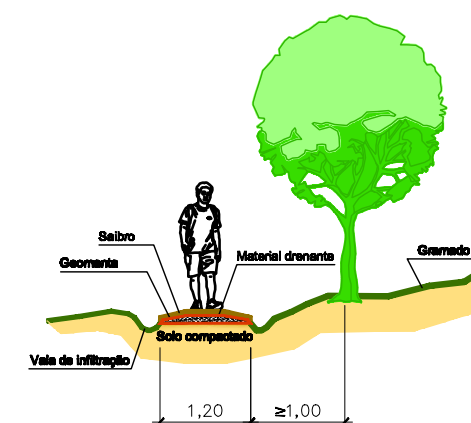

PERFIL - TRILHA

ESCALA 1:80

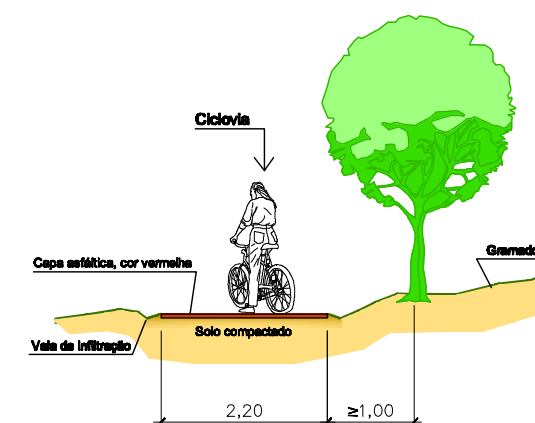

PERFIL - CICLOVIA

ESCALA 1:80

PROJETO PARA
PREFEITURA MUNICIPAL DE TIETÊ

PROJETO URBANO
CORTES E PERFIS

"REVITALIZAÇÃO DA BEIRA-RIO"
IGOR ELIEZER BORGES
Arquiteto e Urbanista

escala
INDICADA
data
08/06/2009

PRANCHA

03