



PLANO DIRETOR DE LARANJAL PAULISTA

Macrozoneamento

ÁREA MUNICIPAL

Edição: Novembro de 2004

Escala: 1:150.000 (1cm=1,5km)

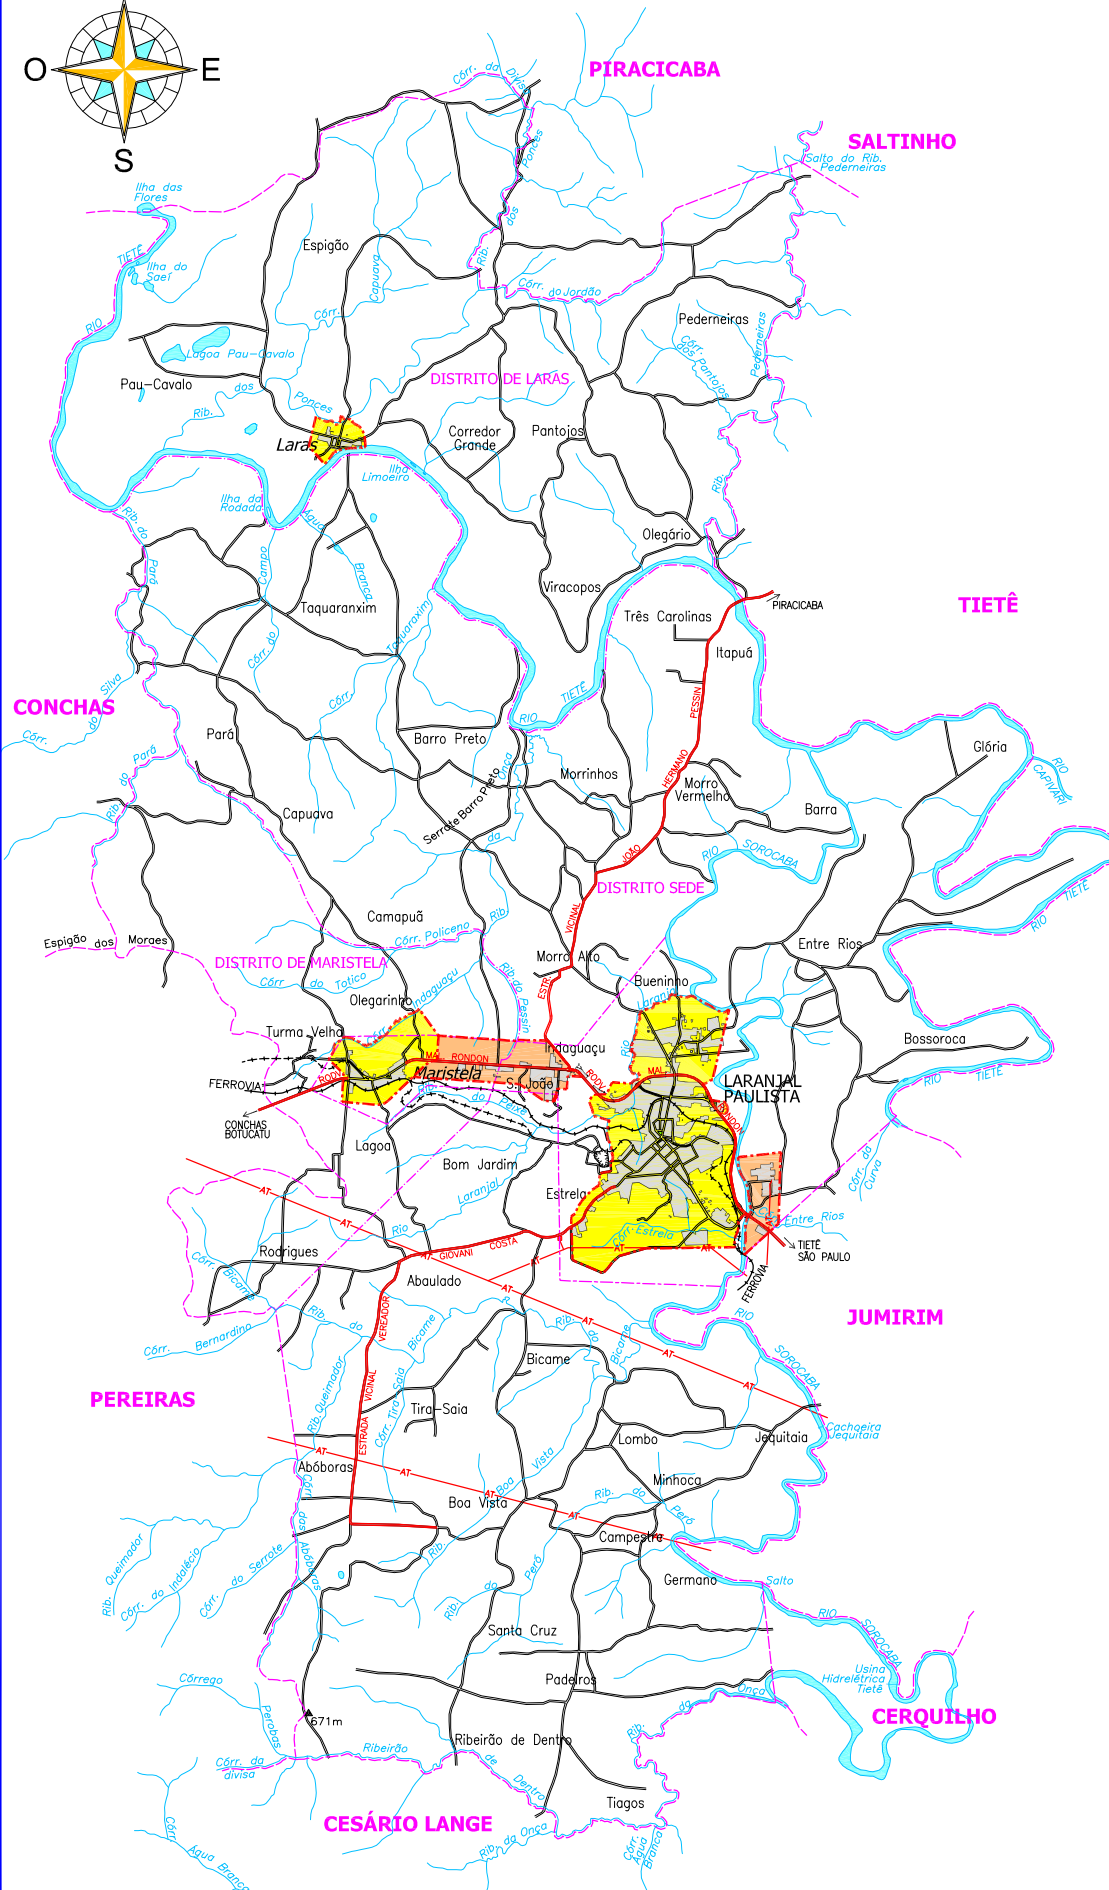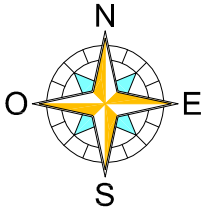

LEGENDA

- Estrada municipal
- Rodovia estadual ou municipal
- Ferrovía existente
- - - Antigo traçado da ferrovía
- AT — Linha de alta tensão
- Rio — Rios e ribelões
- Lagos e represas
- Mancha urbana
- 500 — Curva de nível
- Perímetro urbano
- Limite de distrito
- Limite de município

MACROZONEAMENTO

- Macrozona Urbana (MZU)
- Macrozona Industrial (MZI)
- Macrozona Rural (MZR)

OCUPAÇÃO RURAL

- Área de ocupação rural (AOR)