

# PLANO DIRETOR DE LARANJAL PAULISTA



## Zoneamento proposto

ÁREA URBANA

Edição: Agosto de 2004

Escala: 1:25.000 (1cm=250m)

0 100 200 300 400 500m

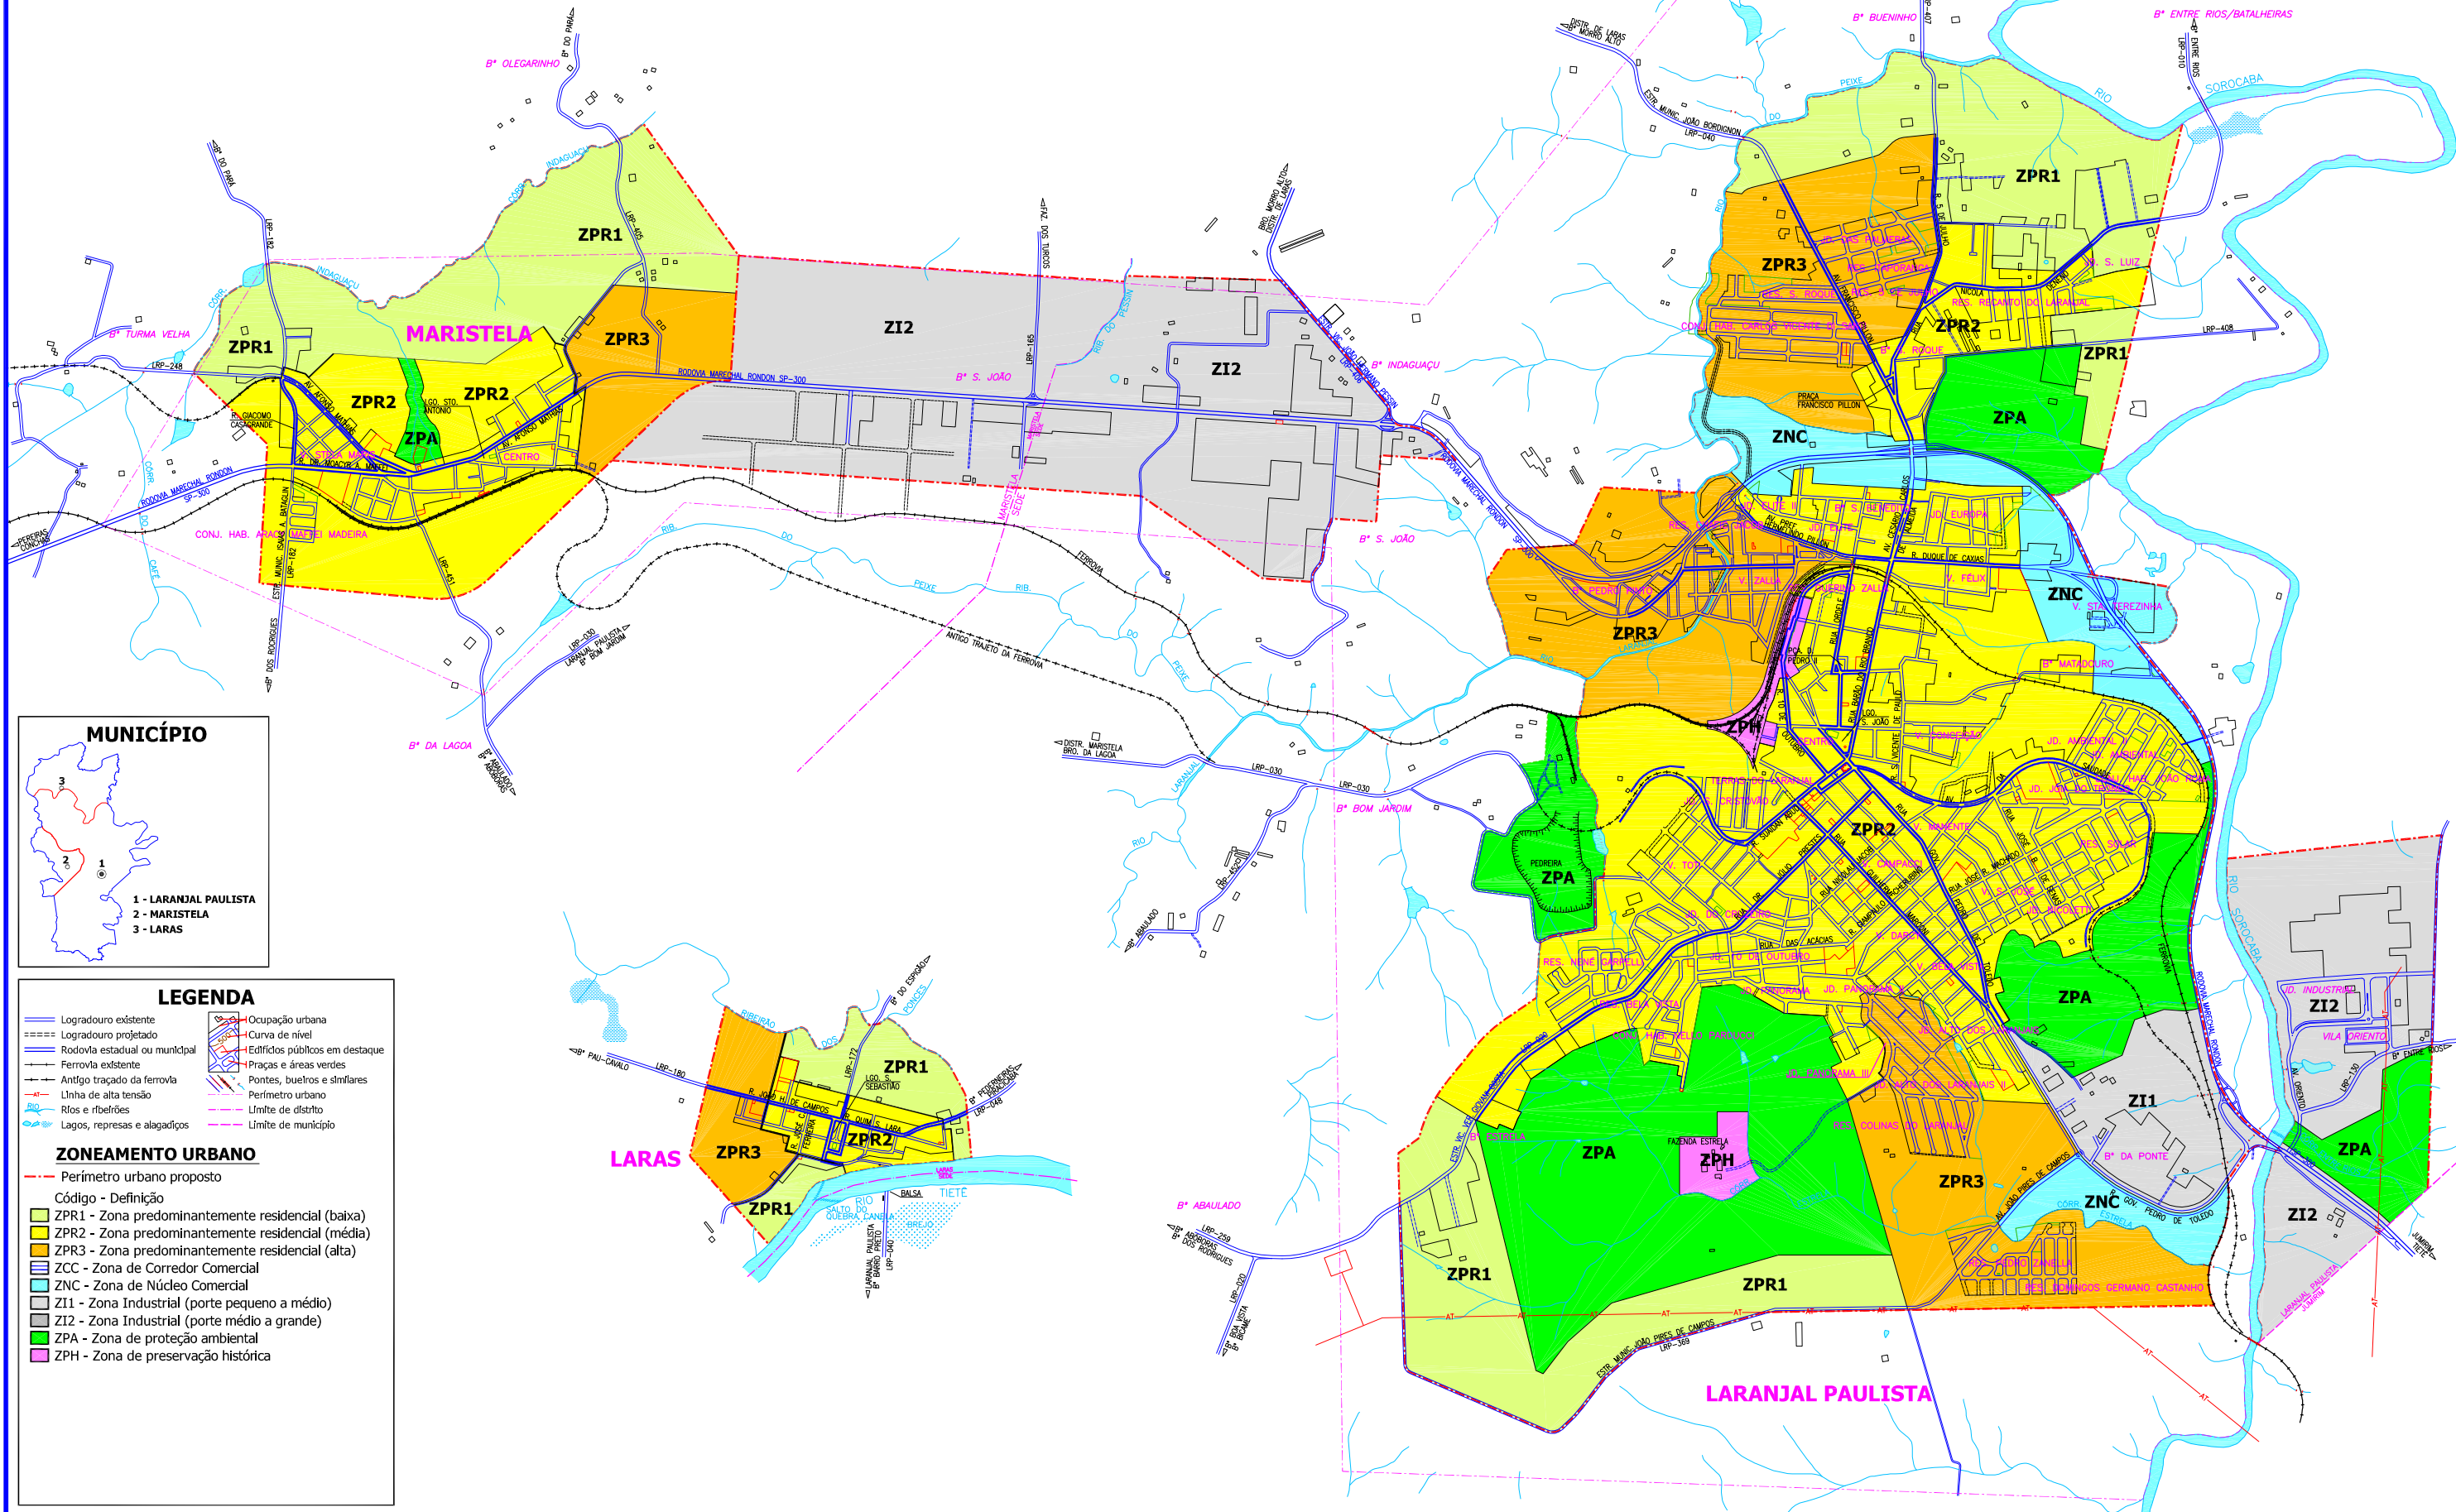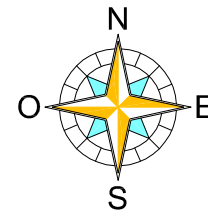

**LEGENDA**

Logradouro existente	Ocupação urbana
Logradouro projetado	Curva de nível
Rodovia estadual ou municipal	Edifícios públicos em destaque
Ferrovia existente	Praças e áreas verdes
Antigo traçado da ferrovia	Pontes, bueiros e similares
Linha de alta tensão	Perímetro urbano
Rios e ribeiras	Limite de distrito
Lagos, represas e alagadiços	Limite de município

**ZONEAMENTO URBANO**

--- Perímetro urbano proposto

**Código - Definição**

- ZPR1 - Zona predominantemente residencial (baixa)
- ZPR2 - Zona predominantemente residencial (média)
- ZPR3 - Zona predominantemente residencial (alta)
- ZCC - Zona de Corredor Comercial
- ZNC - Zona de Núcleo Comercial
- ZI1 - Zona Industrial (porte pequeno a médio)
- ZI2 - Zona Industrial (porte médio a grande)
- ZPA - Zona de proteção ambiental
- ZPH - Zona de preservação histórica