

PLANO DIRETOR DE LARANJAL PAULISTA


Uso do solo e da água

ÁREA URBANA

Edição: Julho de 2004

Escala: 1:25.000 (1cm=250m)

0 100 200 300 400 500m

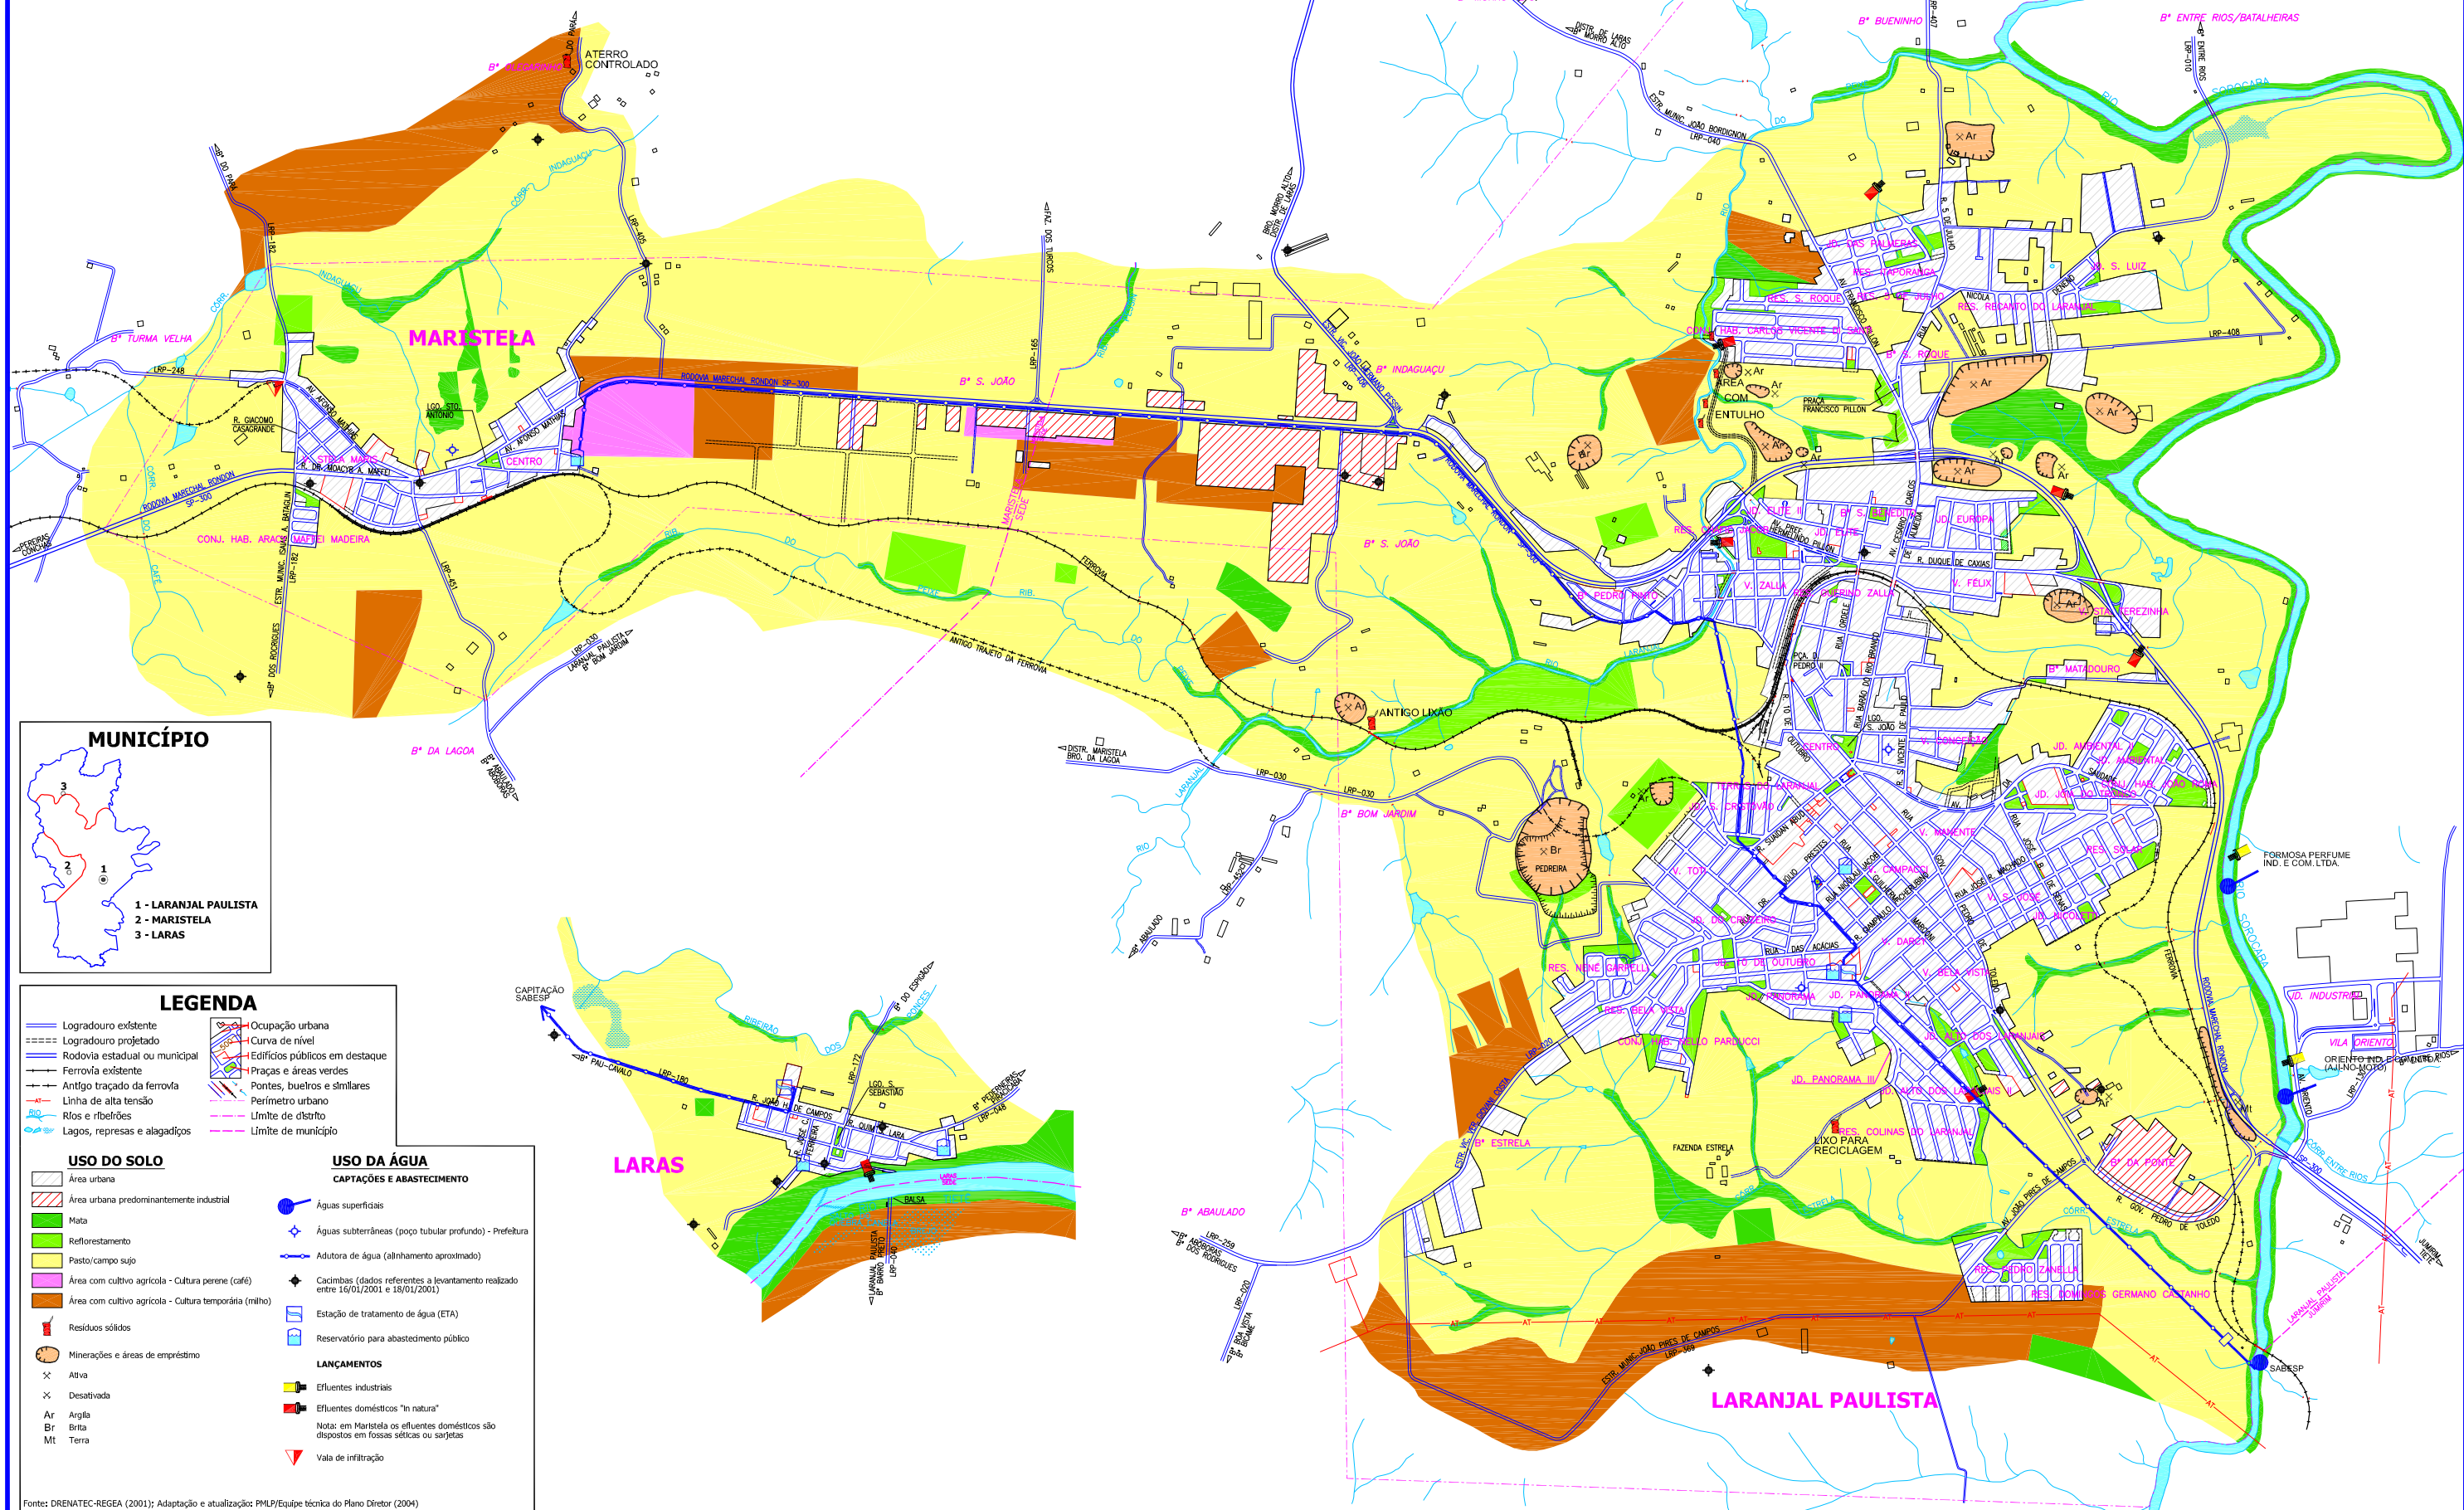

LEGENDA

	Logradouro existente		Ocupação urbana
	Logradouro projetado		Curva de nível
	Rodovia estadual ou municipal		Edifícios públicos em destaque
	Ferrovia existente		Praças e áreas verdes
	Antigo traçado da ferrovia		Pontes, buelros e similares
	Linha de alta tensão		Perímetro urbano
	Rios e ribeirões		Limite de distrito
	Lagos, represas e alagadiços		Limite de município

USO DO SOLO

	Área urbana
	Área urbana predominantemente industrial
	Mata
	Reflorestamento
	Pasto/campo sujo
	Área com cultivo agrícola - Cultura perene (café)
	Área com cultivo agrícola - Cultura temporária (milho)
	Resíduos sólidos
	Minerações e áreas de empréstimo
	Ativa
	Desativada
	Argila
	Brita
	Terra

USO DA ÁGUA

CAPTACIONES E ABASTECIMENTO

	Águas superficiais
	Águas subterrâneas (poço tubular profundo) - Prefeitura
	Adutora de água (alinhamento aproximado)
	Cacimbas (dados referentes a levantamento realizado entre 16/01/2001 e 18/01/2001)
	Estação de tratamento de água (ETA)
	Reservatório para abastecimento público

LANÇAMENTOS

	Efuentes industriais
	Efuentes domésticos "in natura"
	Nota: em Maristela os efluentes domésticos são dispostos em fossas sépticas ou sarjetas
	Vala de infiltração

Fonte: DRENATEC-REGEA (2001); Adaptação e atualização: PMLP/Equipe técnica do Plano Diretor (2004)