

PLANO DIRETOR DE LARANJAL PAULISTA



Transporte

ÁREA URBANA

Edição: Julho de 2004

Escala: 1:25.000 (1cm=250m)

0 100 200 300 400 500m

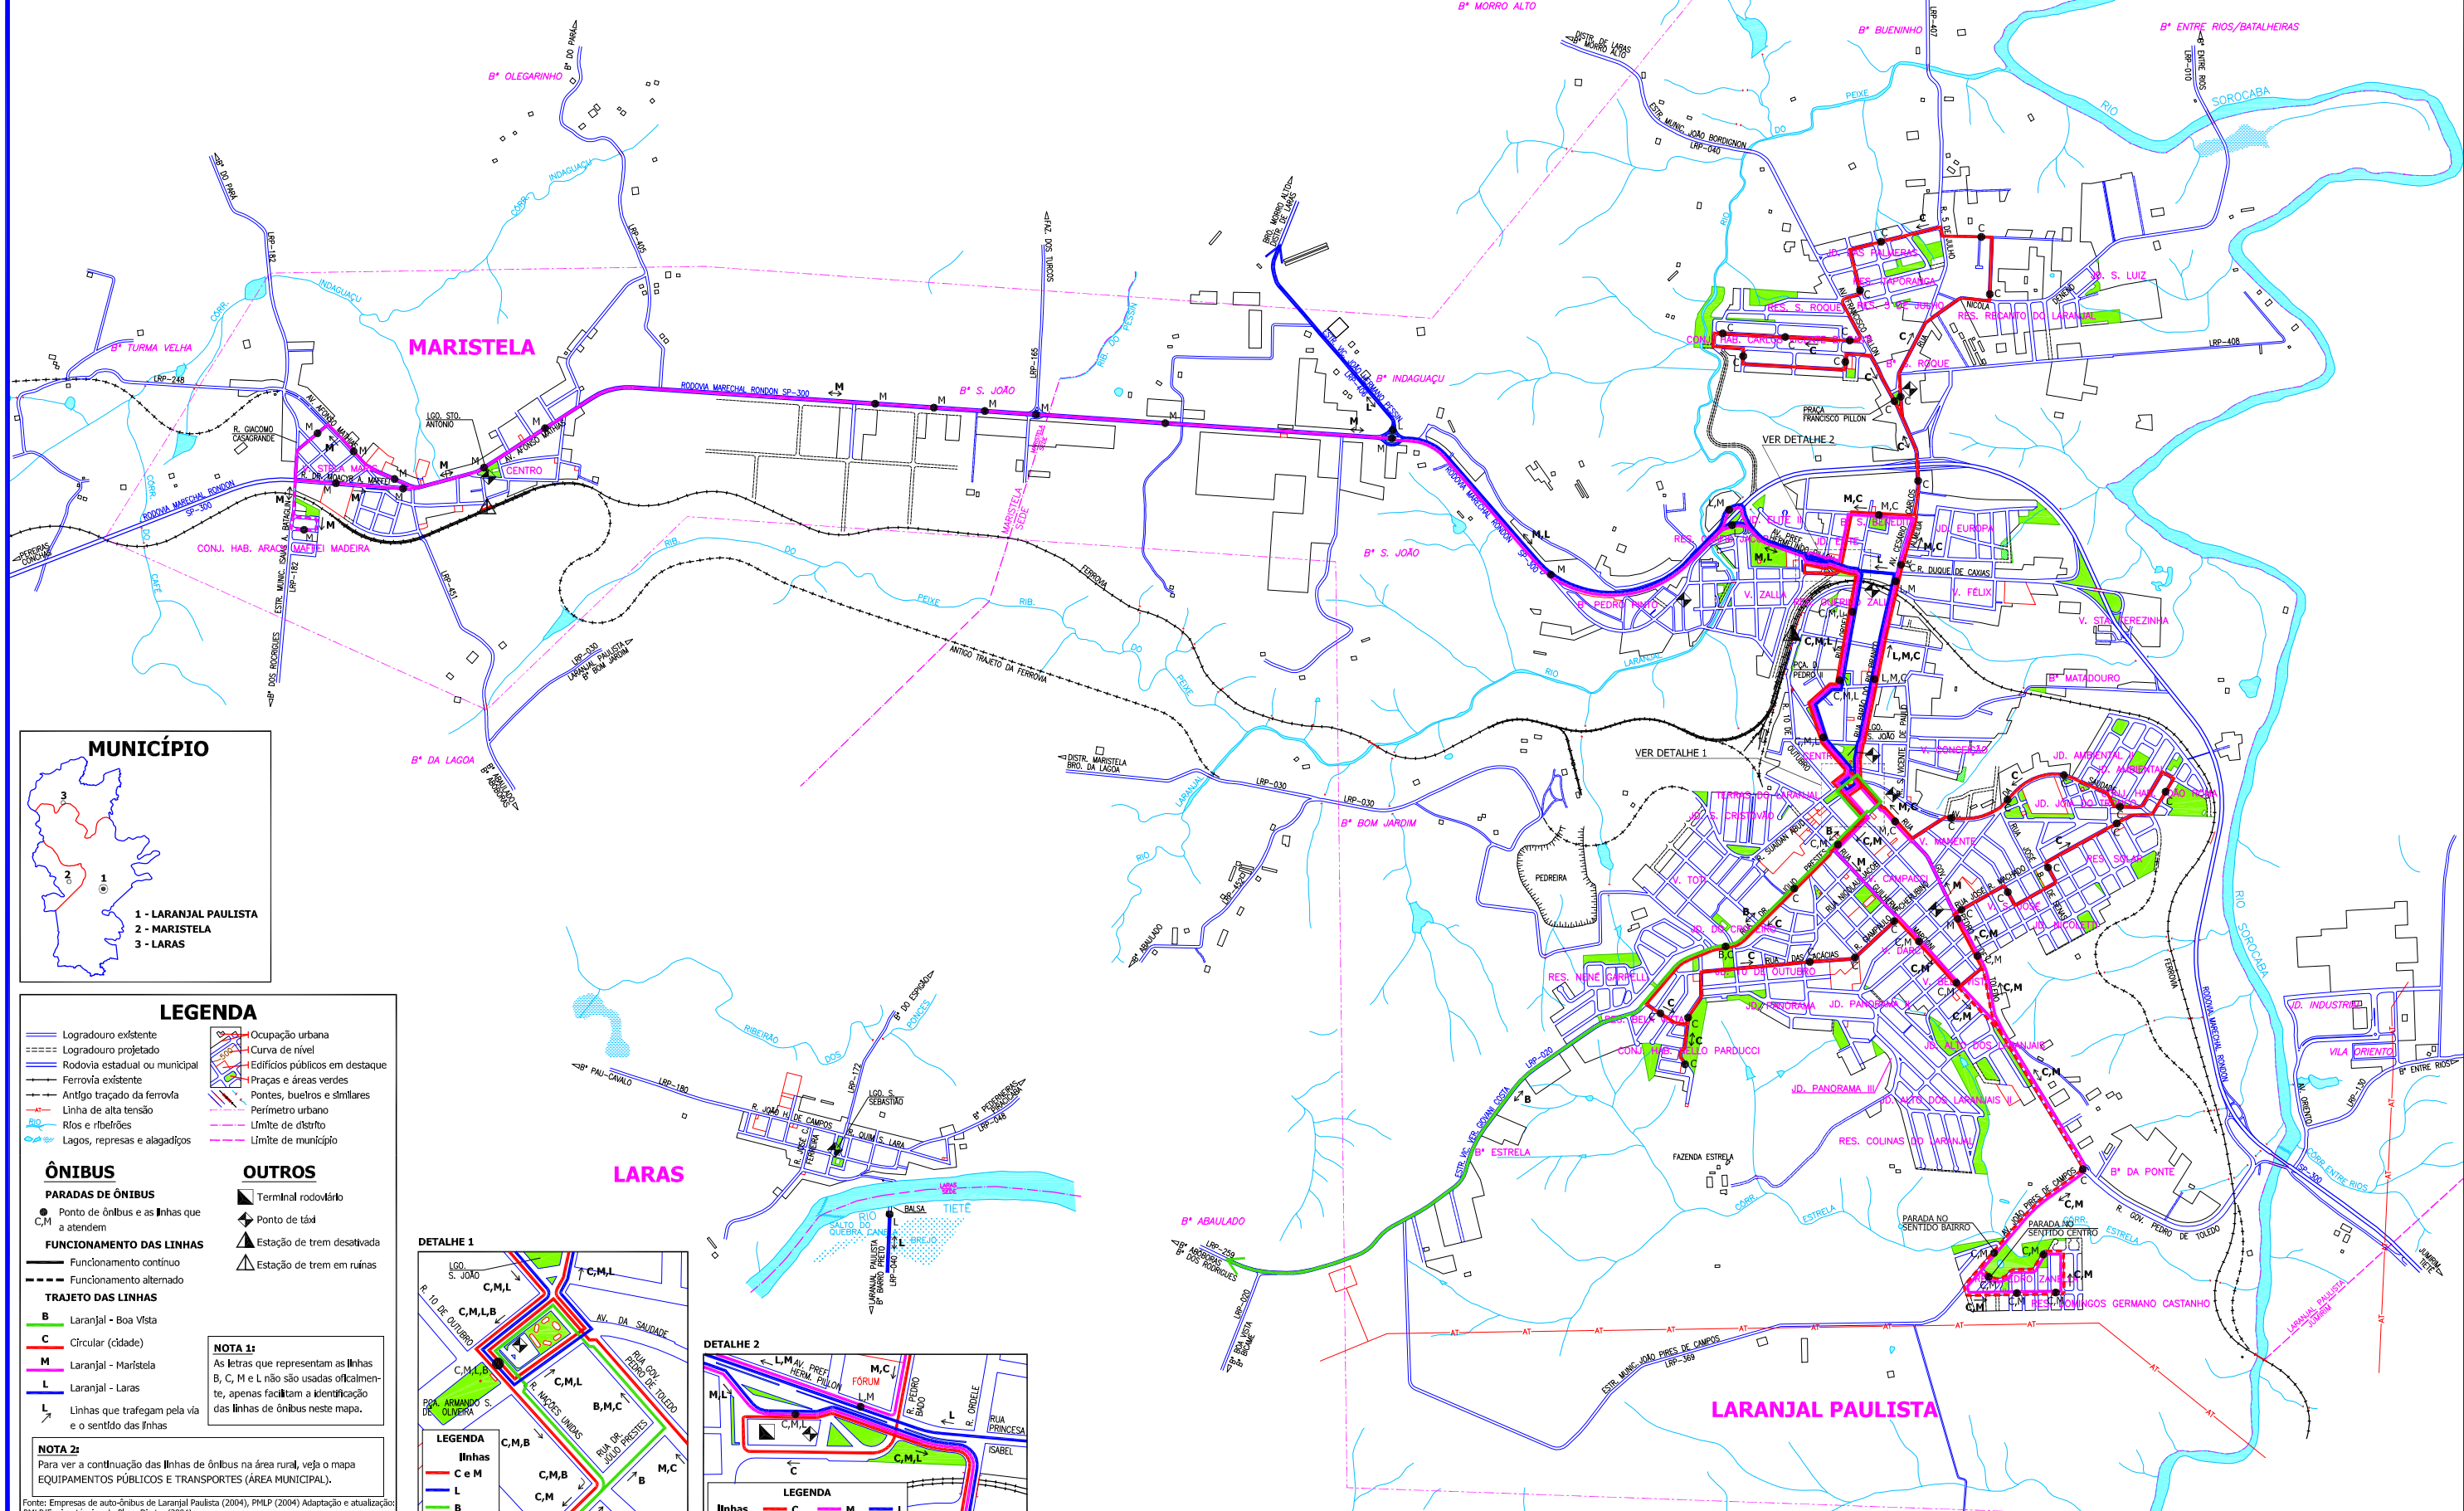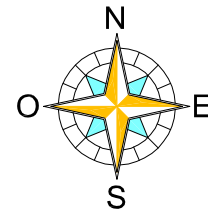

LEGENDA

- Logradouro existente
 - Logradouro projetado
 - Rodovia estadual ou municipal
 - Ferrovia existente
 - Antigo traçado da ferrovia
 - Linha de alta tensão
 - Rios e ribeirões
 - Lagos, represas e alagadiços
 - Ocupação urbana
 - Curva de nível
 - Edifícios públicos em destaque
 - Praças e áreas verdes
 - Pontes, bueiros e similares
 - Perímetro urbano
 - Limite de distrito
 - Limite de município
- ÔNIBUS**
- PARADAS DE ÔNIBUS**
- Ponto de ônibus e as linhas que a atendem
- FUNCIONAMENTO DAS LINHAS**
- Funcionamento contínuo
 - - - Funcionamento alternado
- TRAJETO DAS LINHAS**
- B Laranjal - Boa Vista
 - C Circular (cidade)
 - M Laranjal - Maristela
 - L Laranjal - Laras
 - L Linhas que trafegam pela via e o sentido das linhas
- OUTROS**
- ▣ Terminal rodoviário
 - ▲ Ponto de táxi
 - ▲ Estação de trem desativada
 - ▲ Estação de trem em ruínas
- NOTA 1:**
As letras que representam as linhas B, C, M e L não são usadas oficialmente, apenas facilitam a identificação das linhas de ônibus neste mapa.
- NOTA 2:**
Para ver a continuação das linhas de ônibus na área rural, veja o mapa EQUIPAMENTOS PÚBLICOS E TRANSPORTES (ÁREA MUNICIPAL).
- Fonte: Empresas de auto-ônibus de Laranjal Paulista (2004), PMLP (2004) Adaptação e atualização: PMLP/Equipe técnica do Plano Diretor (2004)

