

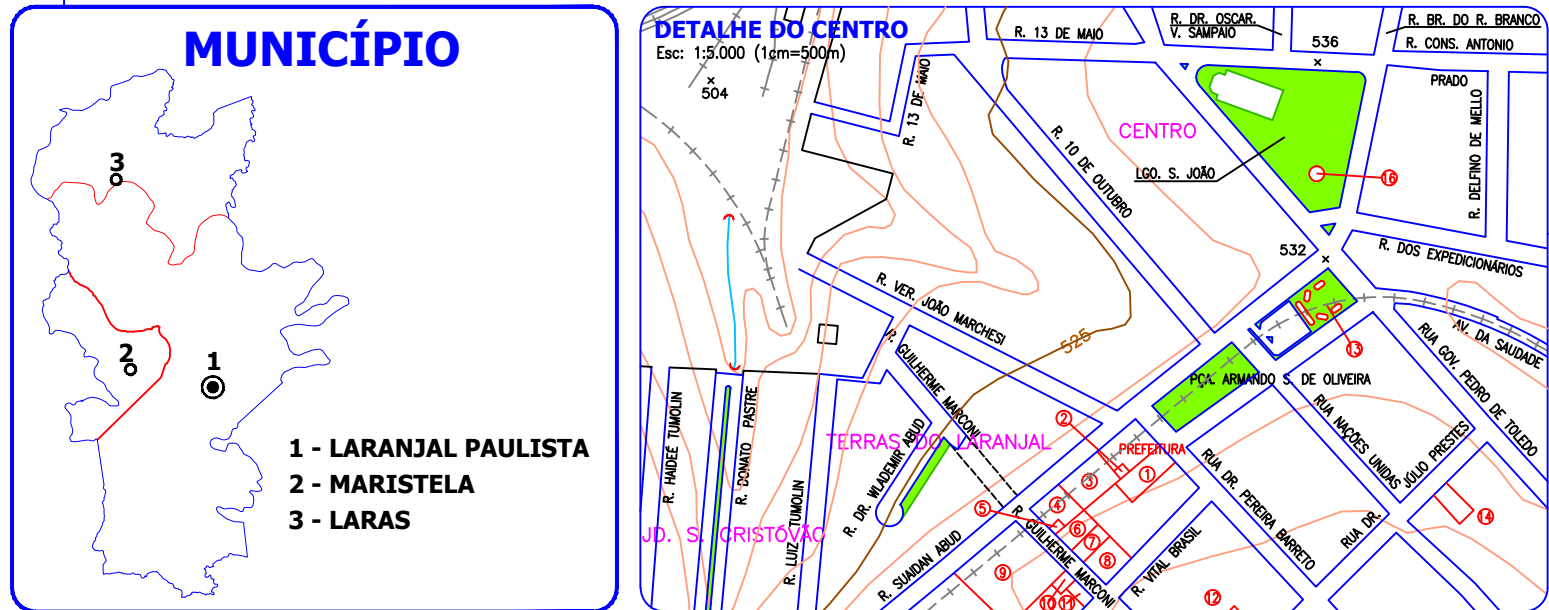


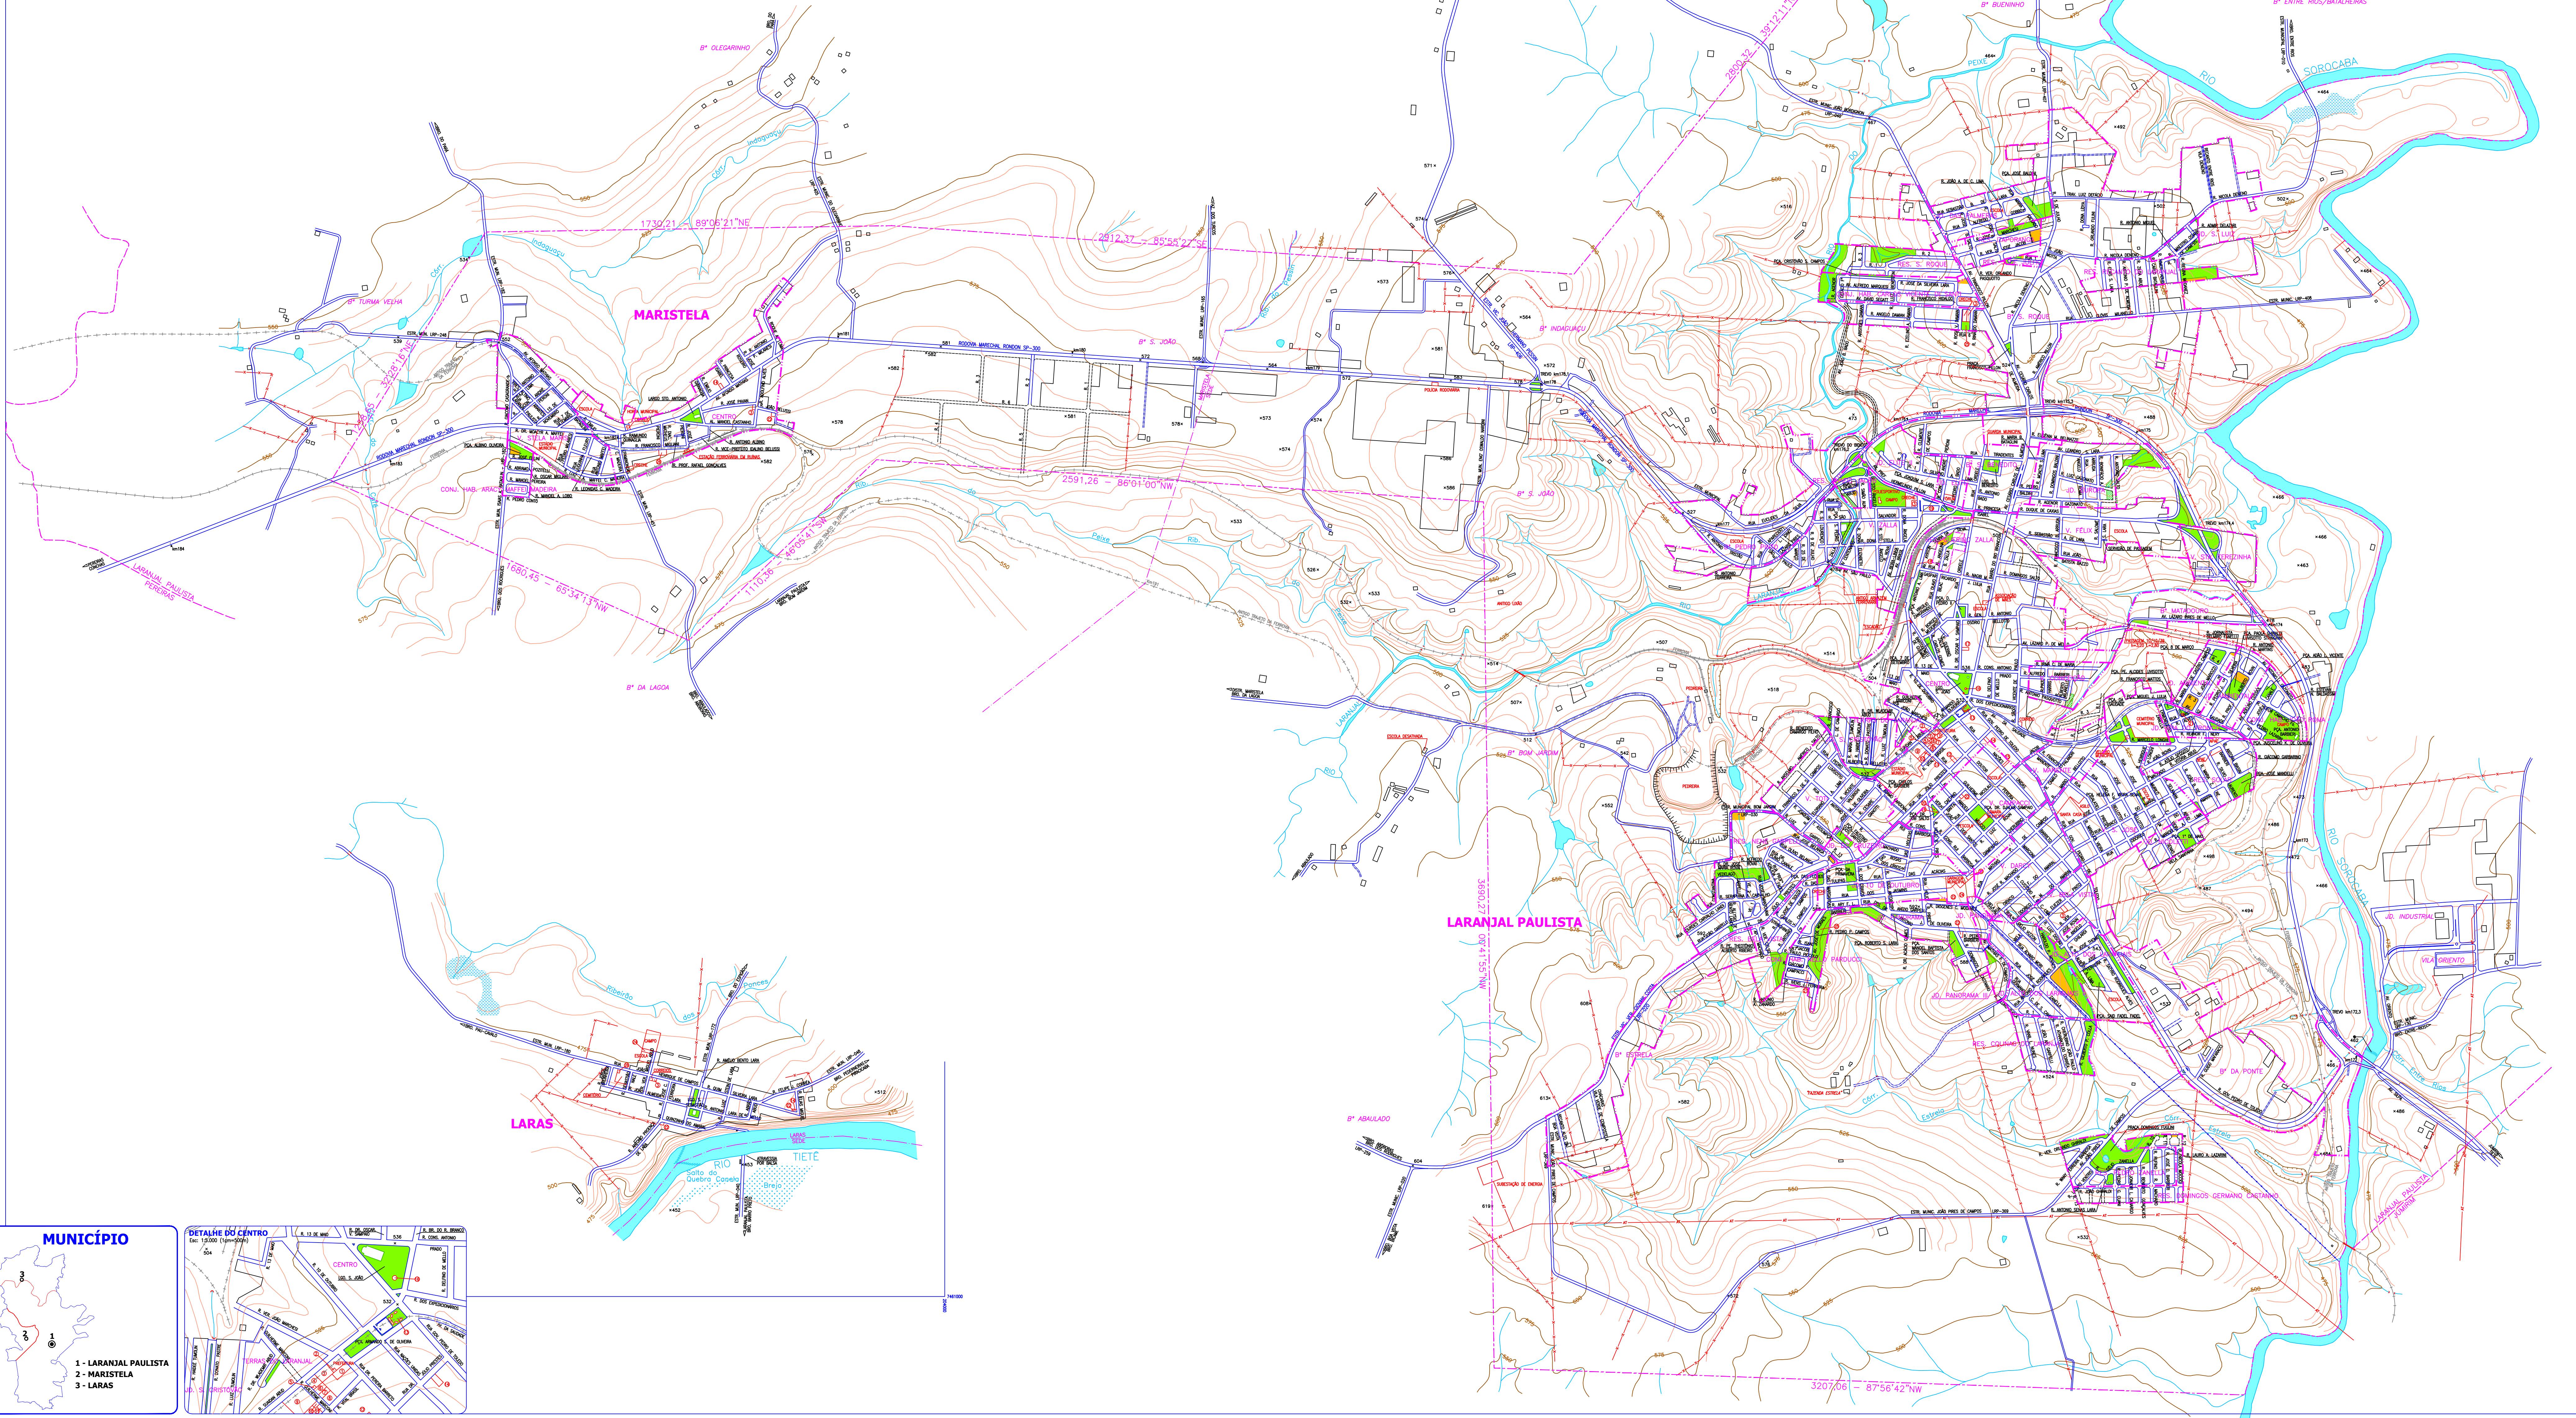

Plano Diretor de LARANJAL PAULISTA

Sede - Maristela - Laras

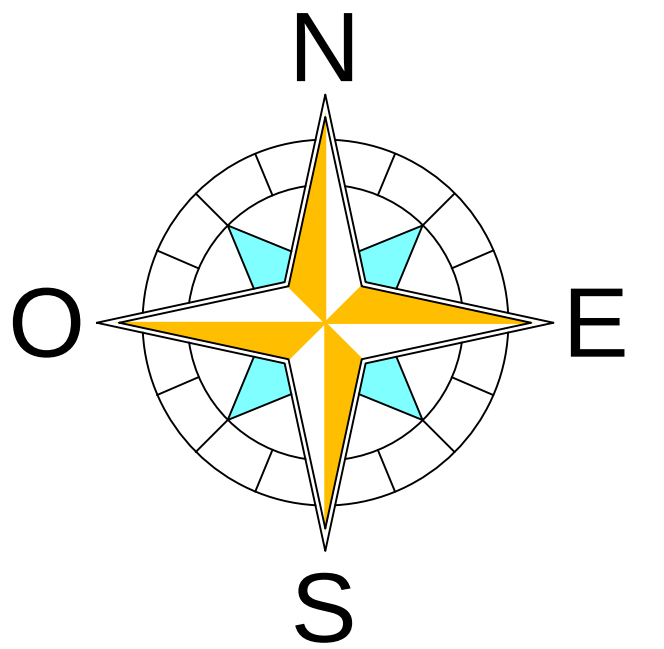

PRINCIPAIS FONTES

- Prefeitura Municipal de Laranjal Paulista (base cartográfica e quadras fiscais), 2001-2004.
- Instituto Geográfico e Cartográfico - IGC (levantamentos aerofotogramétricos), 1976-1977.
- Equipe Técnica do Plano Diretor de Laranjal Paulista (levantamentos em campo, correção, complementação e adaptação), 2004.
- Base Aerofotogrametria e Projetos S.A. (foto aérea), 2001.
- SABESP (cadastro), 2004.

PLANIALTIMETRIA

- LODAMENTO EXISTENTE
- LODAMENTO PARTICULAR
- LODAMENTO PROPOSTO
- RODAGEM EXISTENTE OU MUNICIPAL
- PONTES, BUEIROS OU SINALARES
- FERROVIA EXISTENTE
- ANTIGO TRILHADO DA FERROVIA
- LINHA DE ALTA TENSÃO
- RIOS E RIACHOS
- LAGOS, TANQUES E ALAGADIÇOS
- CERCA (topografia aproximada)

CONVENÇÕES

- OCUPAÇÃO URBANA (topografia aproximada)
- EDIFÍCIOS PÚBLICOS EM DESTAQUE
- NUMEROS DE REFERÊNCIA A EDIFÍCIOS PÚBLICOS (ver lista em lado)
- PRACAS E ÁREAS VERDES EXISTENTES
- PRACAS E ÁREAS VERDES PROPOSTAS
- ÁREAS INSTITUCIONAIS VARIAS (cartografia)
- CURVA DE NÍVEL (equidistância de 5m)
- DESENVOLVIMENTO
- PONTO COTADO (distância em metros)
- MARCO QUILOMÉTRICO RODOVIÁRIO

LIMITES E NÚCLEOS

- LIMITE DE MUNICÍPIO
- LIMITE DE DISTRITO
- LARANJA NOME DE NÚCLEO URBANO
- N. 101 NOME DE BARRIO URBANO
- NOME RURAL NOME DE BARRIO RURAL

ESCALA

0 100 200 300 400 500

ESCALA 1:10.000 (1cm=100m)

NÚMEROS DE REFERÊNCIA A EDIFÍCIOS PÚBLICOS

1 DELEGACIA DE POLÍCIA E CADERA PÚBLICA	10 CENTRO DE ATENDIMENTO À SAÚDE	19 RESERVATÓRIO DE ÁGUA
2 DETRAN E POSTO DO INSS	11 PRACA DE ALIMENTAÇÃO	20 COZINA PILOTO MUNICIPAL
3 UNIDADE BÁSICA DE SAÚDE	12 ESTAÇÃO TELEFÔNICA	21 ESTAÇÃO DE TRATAMENTO DE ÁGUA
4 CASA DA AGRICULTURA	13 CONSELHO TUTELAR	22 QUADRA POLIESPORTIVA
5 JUNTA DO SERVIÇO MULTAR	14 COLETO	23 VELÓDROMO MUNICIPAL
6 1º BARRILHA DA POLÍCIA MILITAR	15 BIBLIOTECA MUNICIPAL E ESPAÇO CULTURAL	
7 LUGAR LARANJENSE DE FUTEBOL	16 ESTAÇÃO FERROVIÁRIA (DESTINADA E CRECHE NOTURNA (ATUAL USO)	
8 ASSISTÊNCIA SOCIAL	17 RECREIO DE ESPORTES	
9 RECREIO	18 POÇO ARTESIANO	
10 VIGILÂNCIA SANITÁRIA	19 CENTRO COMUNITÁRIO	
11 LABORATÓRIO MUNICIPAL		

MAPA BASE DO PLANO DIRETOR
ÁREA URBANA 00 - GERAL
EDIÇÃO: SETEMBRO DE 2004 ESC: 1:10.000