



IMPLANTAÇÃO GERAL DO PROJETO

ESCALA 1:1000

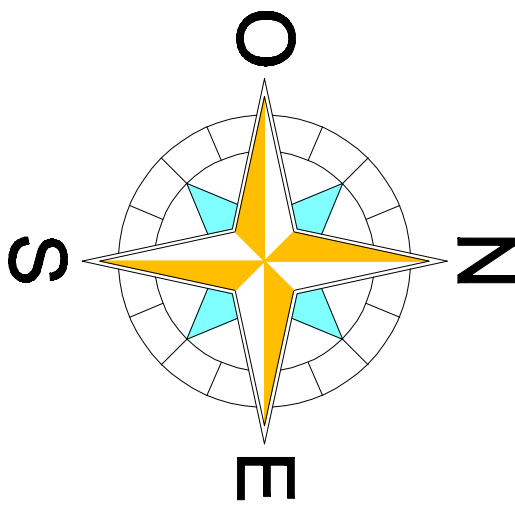

ÍNDICE DE PRANCHAS

- FL.01 - IMPLANTAÇÃO GERAL (parte 1)
- FL.02 - IMPLANTAÇÃO GERAL (parte 2)
- FL.03 - CORTES E PERFIS
- FL.04 - ÁREA DE COMÉRCIO
- FL.05 - ÁREA DE COMÉRCIO

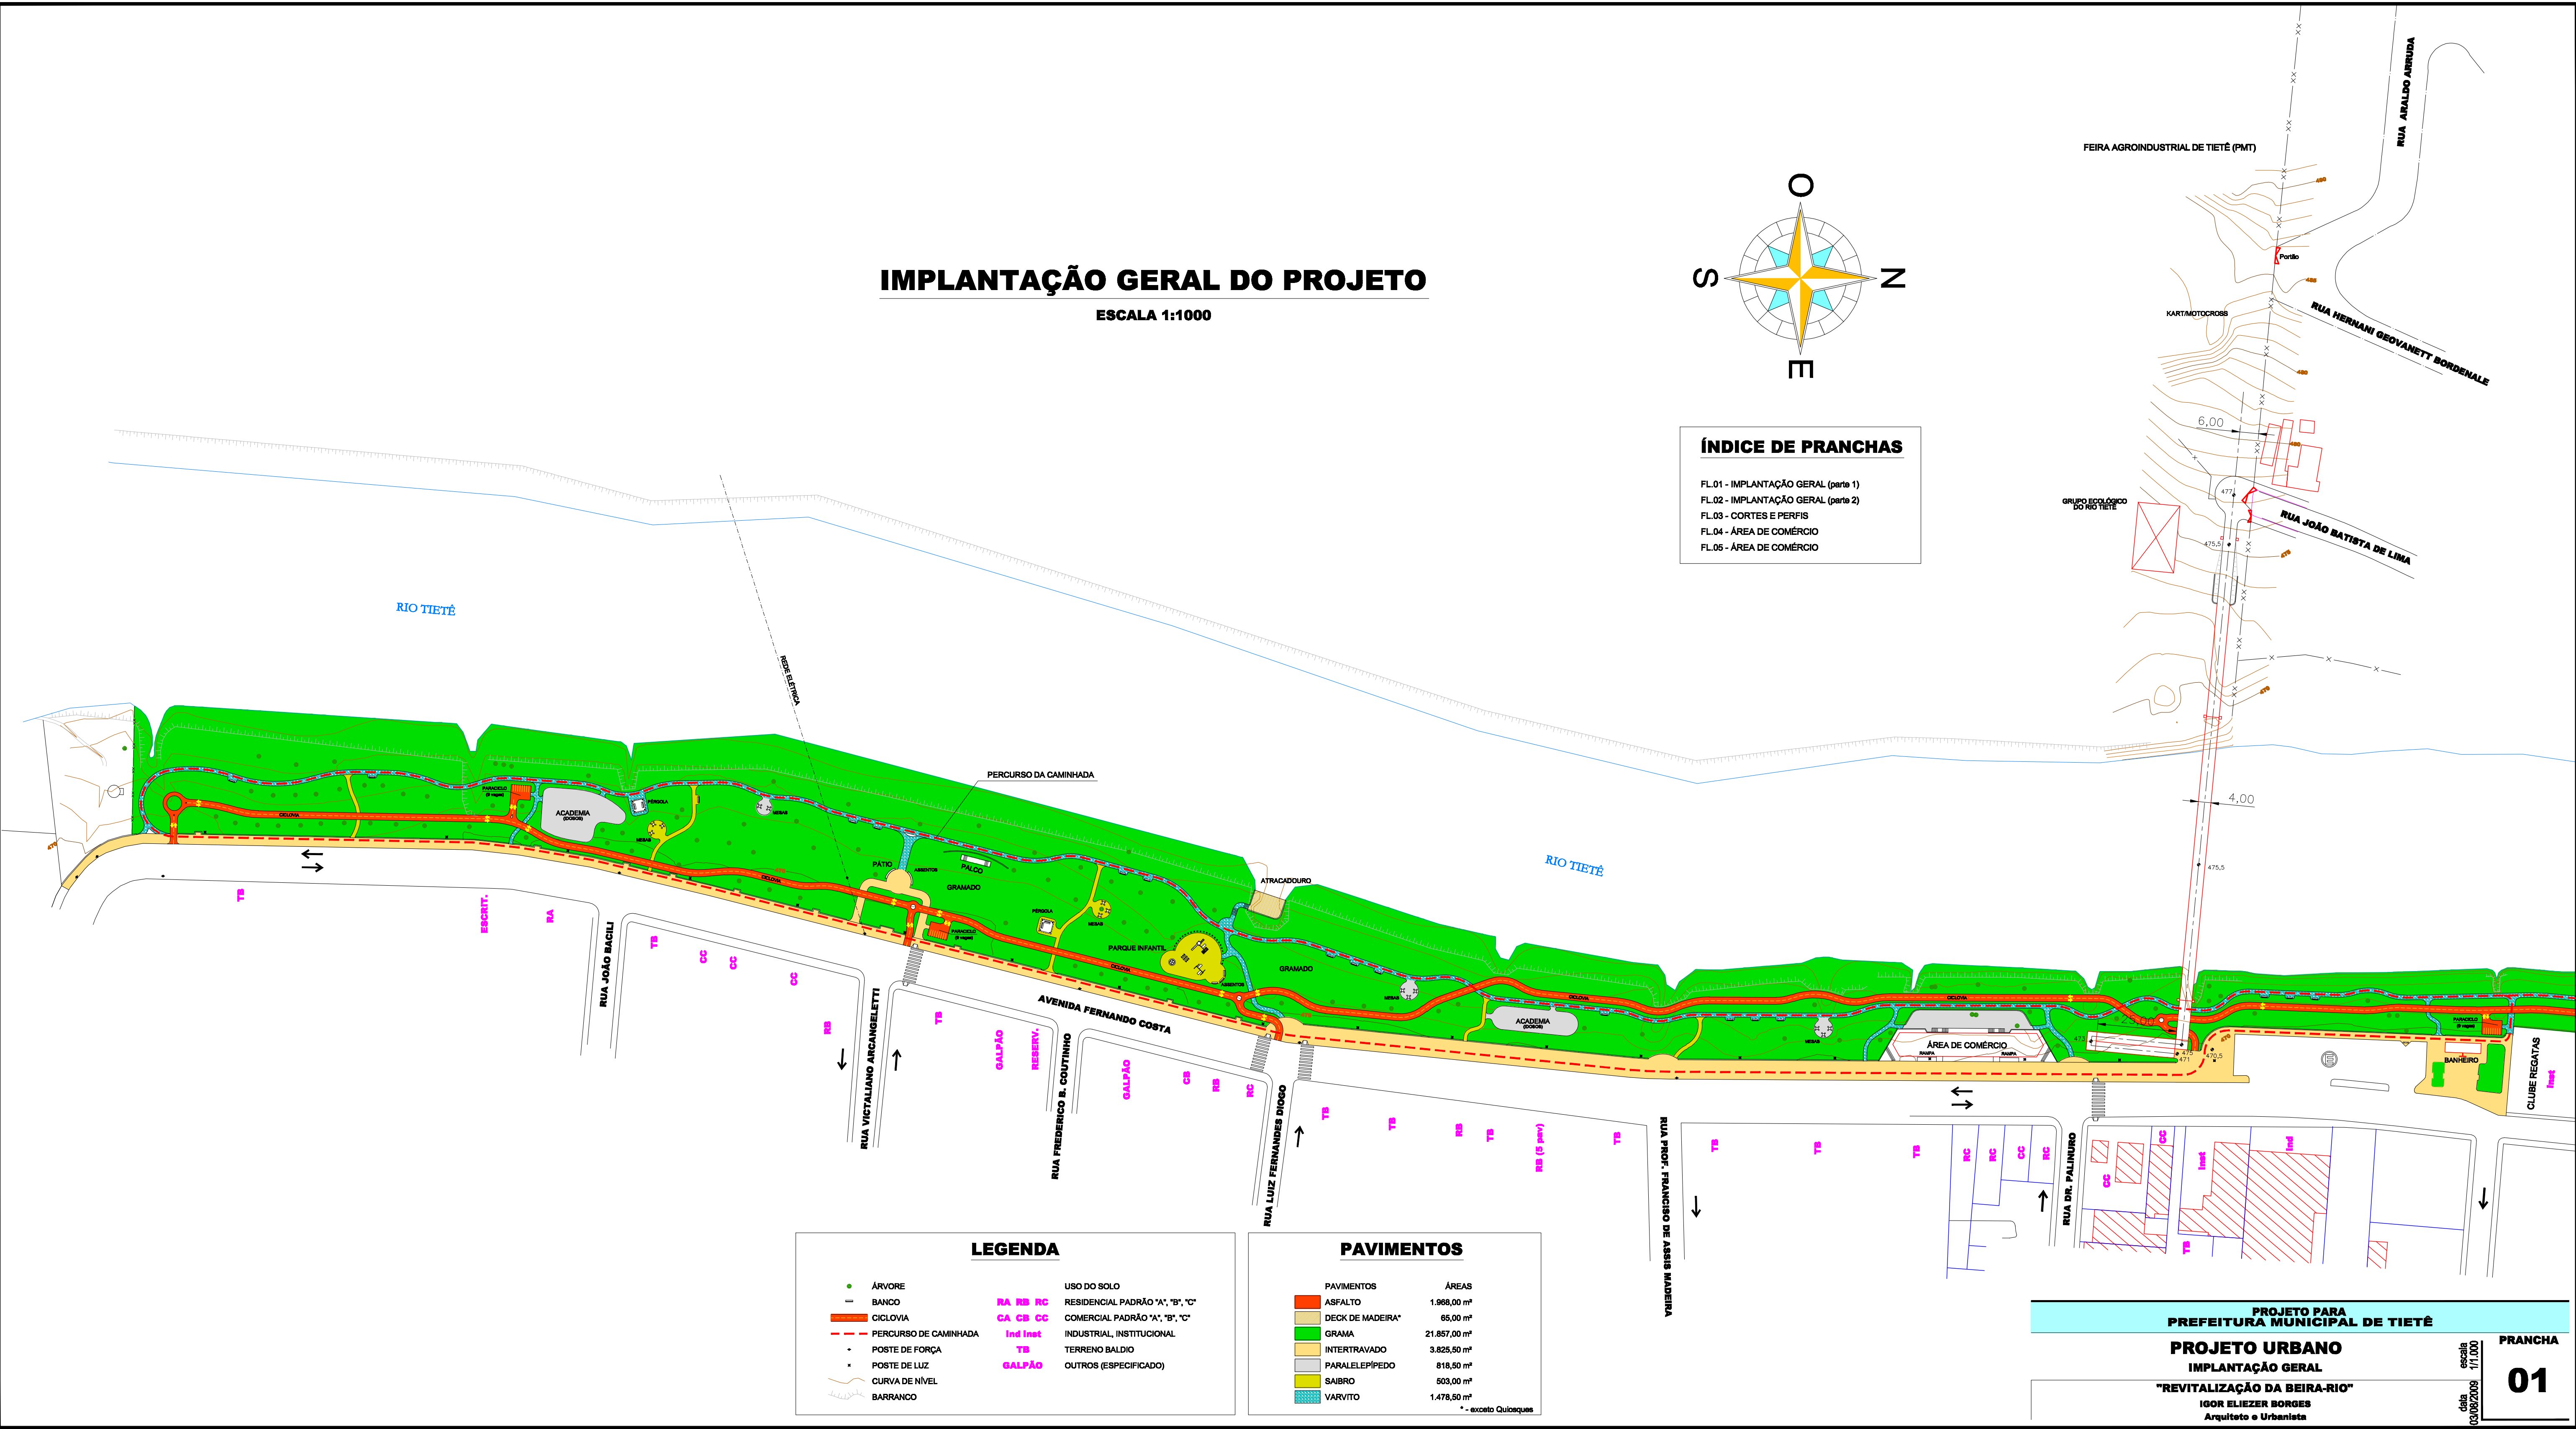

LEGENDA

- ÁRVORE
- BANCO
- CICLOVIA
- PERCURSO DE CAMINHADA
- POSTE DE FORÇA
- POSTE DE LUZ
- CURVA DE NÍVEL
- BARRANCO
- USO DO SOLO
- RESIDENCIAL PADRÃO "A", "B", "C"
- COMERCIAL PADRÃO "A", "B", "C"
- INDUSTRIAL, INSTITUCIONAL
- TERRENO BALDIO
- OUTROS (ESPECIFICADO)

PAVIMENTOS

PAVIMENTOS	ÁREAS
ASFALTO	1.968,00 m²
DECK DE MADEIRA*	65,00 m²
GRAMA	21.857,00 m²
INTERTRAVADO	3.825,50 m²
PARALELEPÍPEDO	818,50 m²
SAIBRO	503,00 m²
VARVITO	1.478,50 m²

* - exceto Quilacques

PROJETO PARA
PREFEITURA MUNICIPAL DE TIETÊ

PROJETO URBANO
IMPLANTAÇÃO GERAL

"REVITALIZAÇÃO DA BEIRA-RIO"
IGOR ELIEZER BORGES
Arquiteto e Urbanista

PRANCHA

01

data: 03/08/2005
escala: 1:1000