PROPOSTA DE INTERVENÇÃO URBANA

"NOVO TREVO DO BIDICO"

OBJETOS:

- TREVO URBANO DAS AVENIDAS PREF. HERMELINDO PILLON E **JOÃO** B. BADDO COM A RODOVIA SP-300.
- **CANAL DO RIO LARANJAL E CONTINUAÇÃO DA AVENIDA ZALLA.**

[APRESENTAÇÃO PRELIMINAR - TRABALHO EM ANDAMENTO]
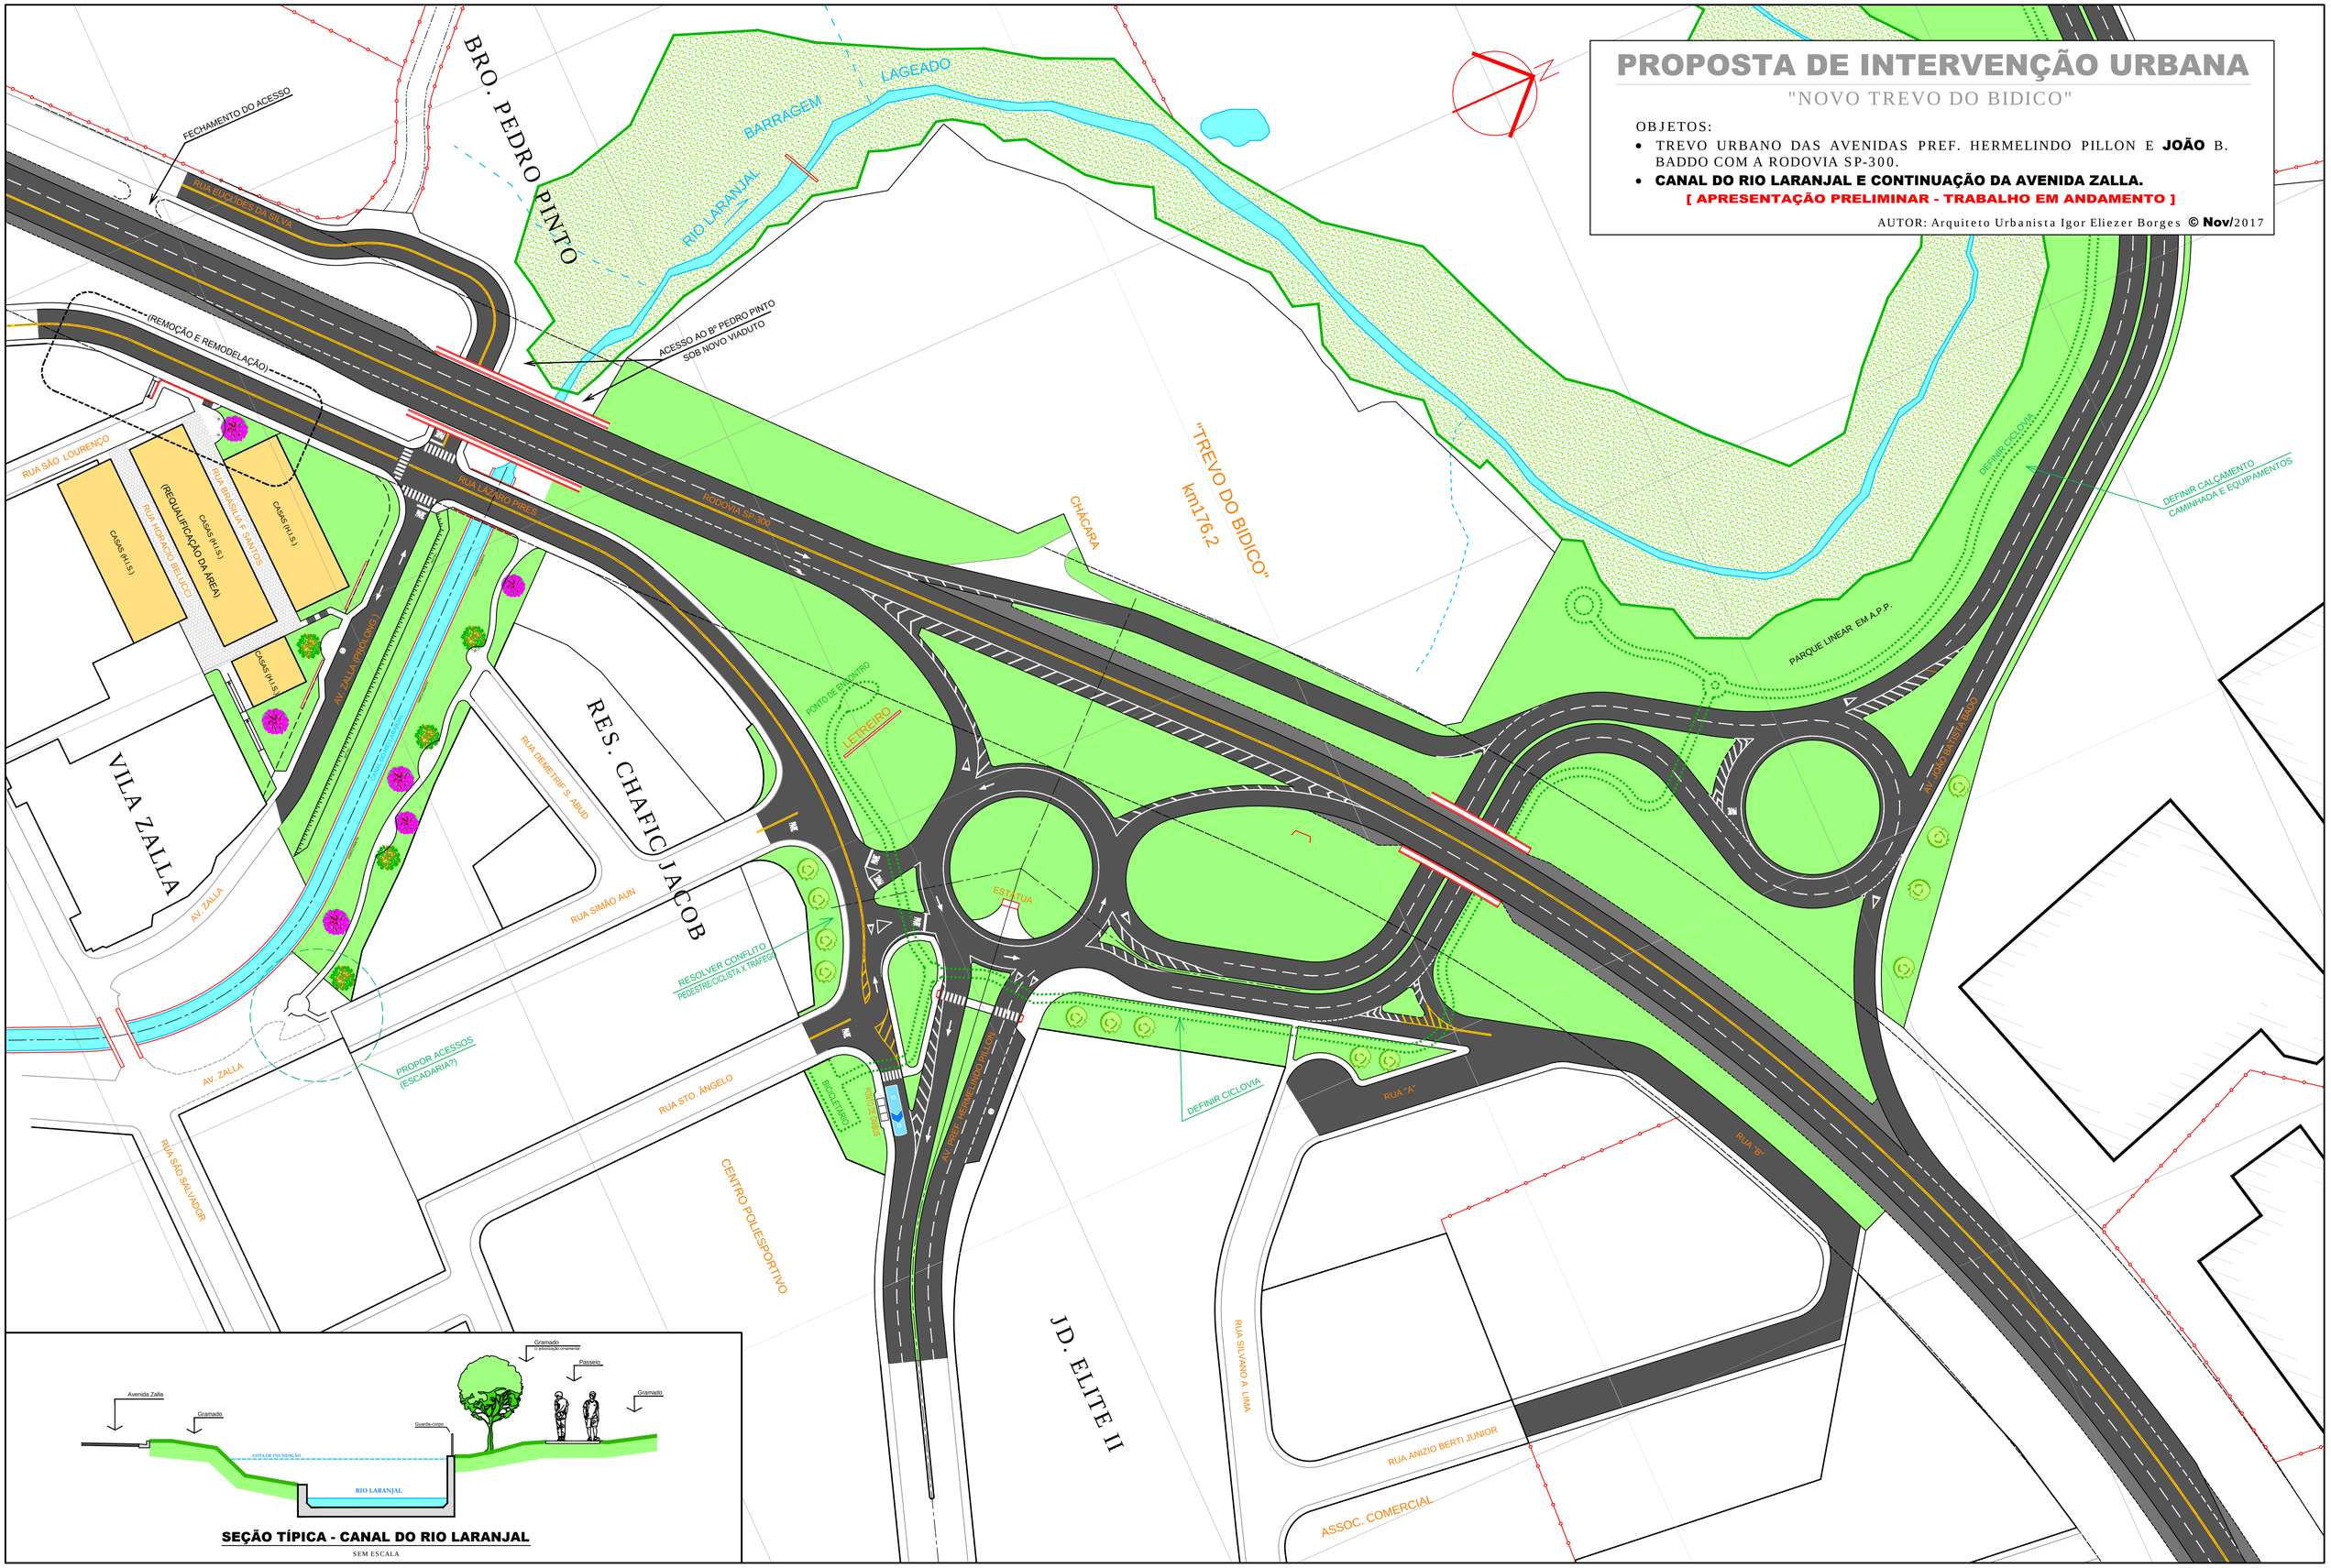
AUTOR: Arquiteto Urbanista Igor Eliezer Borges © **Nov/**2017