





# PLANO DIRETOR DE LARANJAL PAULISTA

## Declividades

ÁREA URBANA

Edição: Julho de 2004

Escala: 1:25.000 (1cm=250m)

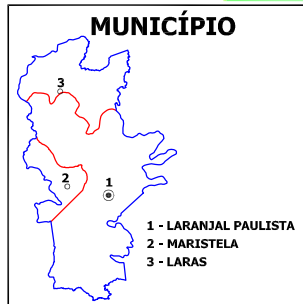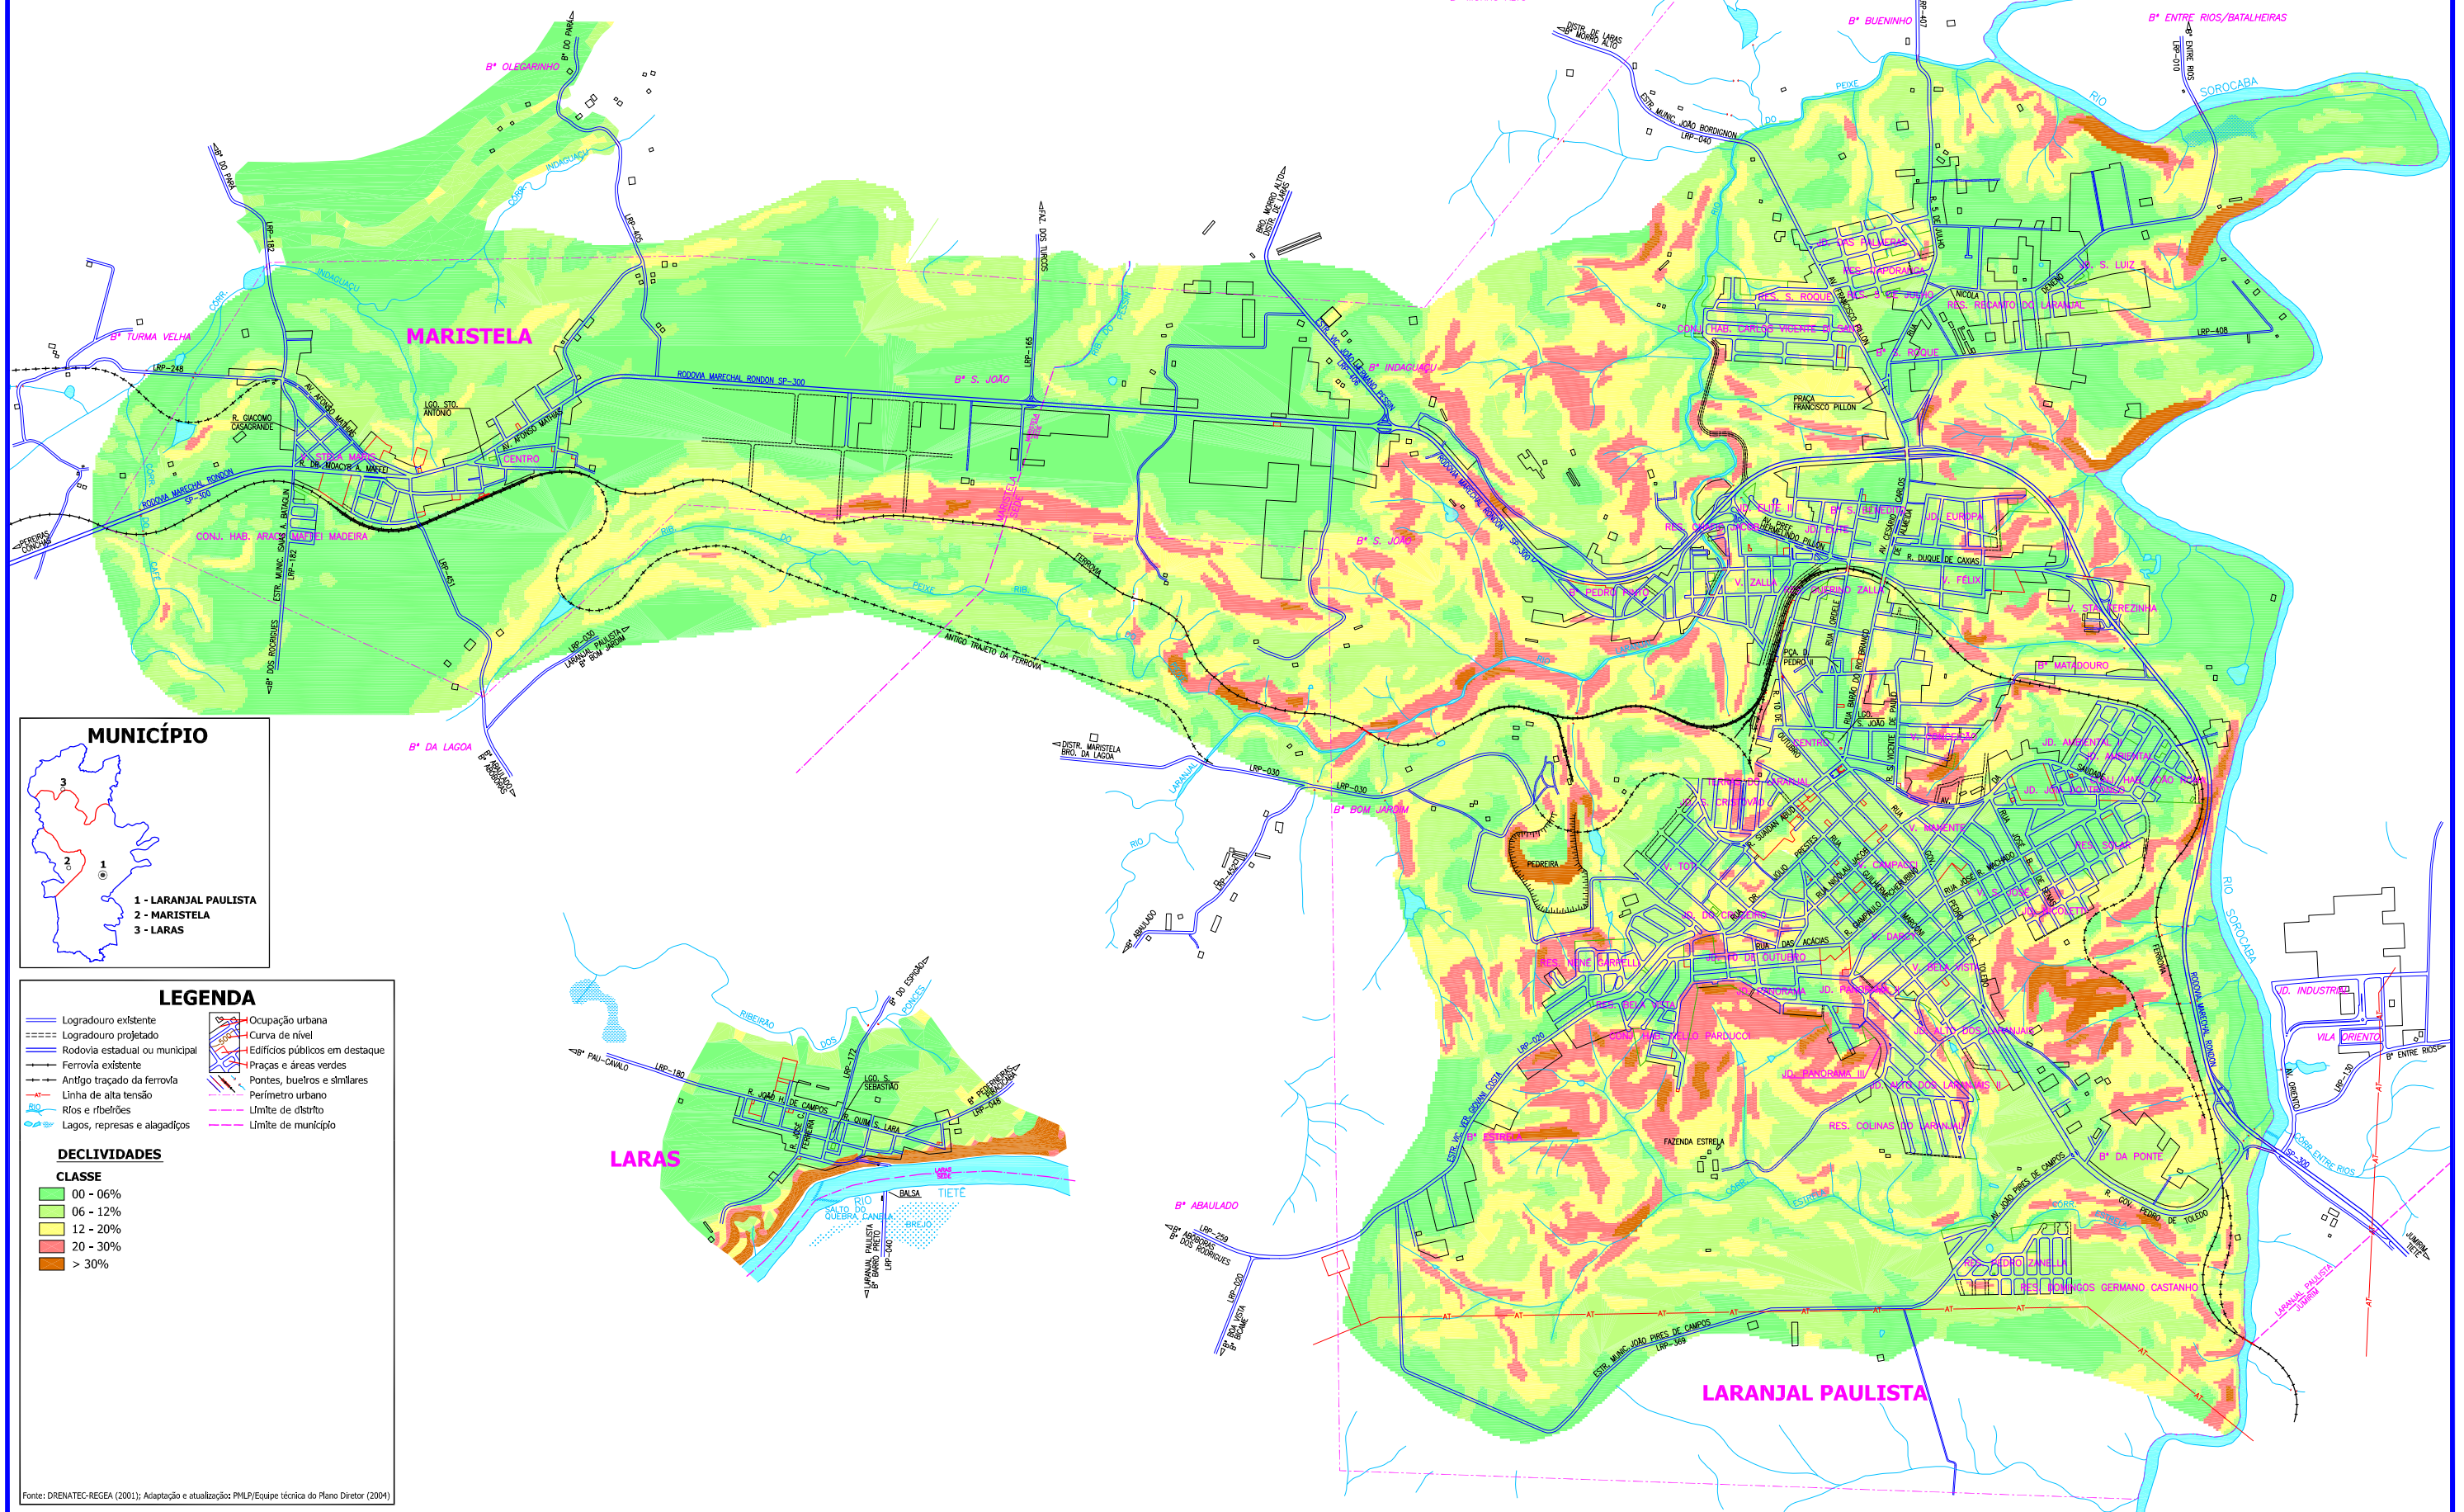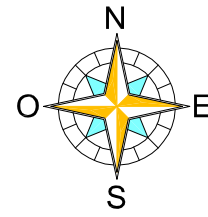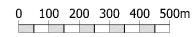

**LEGENDA**

Logradouro existente	Ocupação urbana
Logradouro projetado	Curva de nível
Rodovia estadual ou municipal	Edifícios públicos em destaque
Ferrovia existente	Praças e áreas verdes
Antigo traçado da ferrovia	Pontes, buéiros e similares
Linha de alta tensão	Perímetro urbano
Rios e ribeirões	Limite de distrito
Lagos, represas e alagadiços	Limite de município

**DECLIVIDADES**

**CLASSE**

- 00 - 06%
- 06 - 12%
- 12 - 20%
- 20 - 30%
- > 30%

Fonte: DRENATEC-REGEA (2001); Adaptação e atualização: PMLP/Equipe técnica do Plano Diretor (2004)